


PRZEKRÓJ TYPOWY

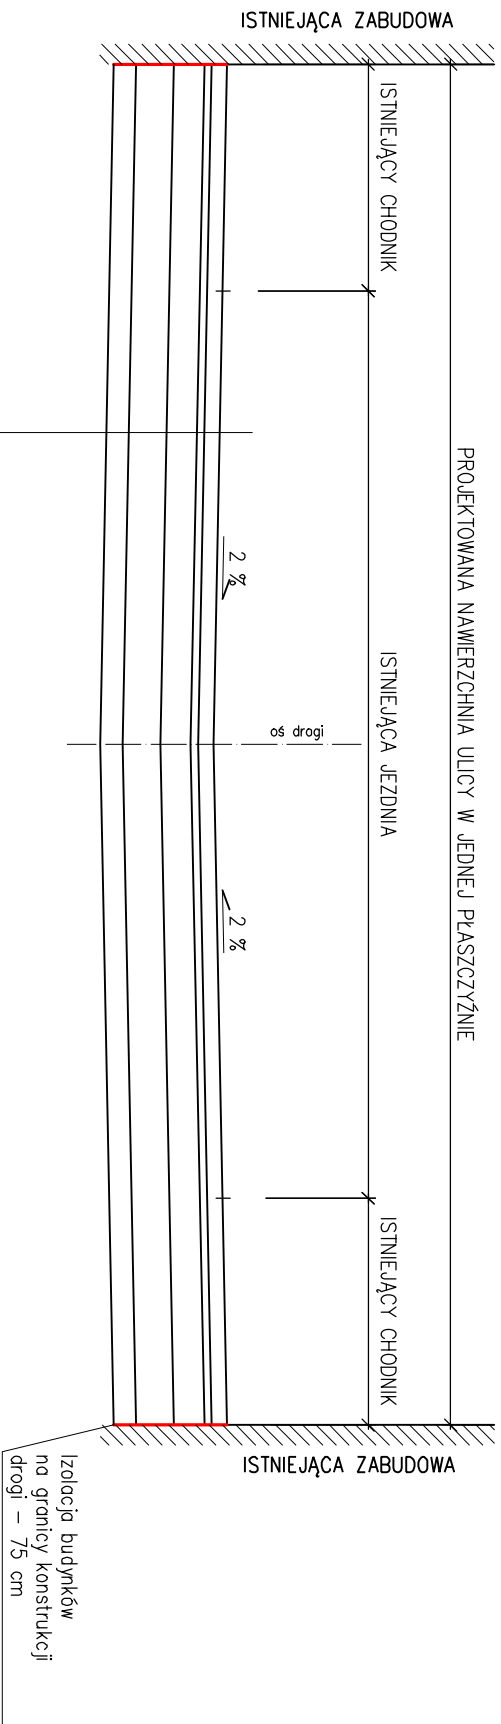

4-17 cm	Mozaika z kostki granitowej 4/6, 9/11, 15/17/8
śr. 6 cm	Podsyпка cementowo-piaskowa 1:3
20 cm	Podbudowa betonowa
25 cm	Podbudowa z kruszywa łamanego 0/63
15 cm	Warstwa odcinająca z kruszywa naturalnego

GEOBUD Grzegorz Sojka, ul. Konwaliowa 27, 43-424 DROGOMYSŁ

inwestor: Miejski Zarząd Dróg w Cieszyńie

Nazwa obiektu budowlanego:

PRZEBUDOWA POLEGAJĄCA NA REMONCIE NAWIERZCHNI I USPRAMNIENIU ODWODNIENIA UL. SZERSZNIKA, UL. SZEROKIEJ ORAZ UL. OLSZAKA W CIESZYŃIE

Tytuł projektu: PRZEKRÓJ TYPOWY

Skala: 1 : 50

Opracował: mgr inż. Grzegorz Sojka

Podpis: [Blank]

Nr projektu: 5

Data: MAJ 2014