



ZABEZPIECZENIE SKRZYŻOWANIA KANALIZACJI Z GAZOCIĄGIEM

Szczegóły uszczelnienia rury ochronnej "A"

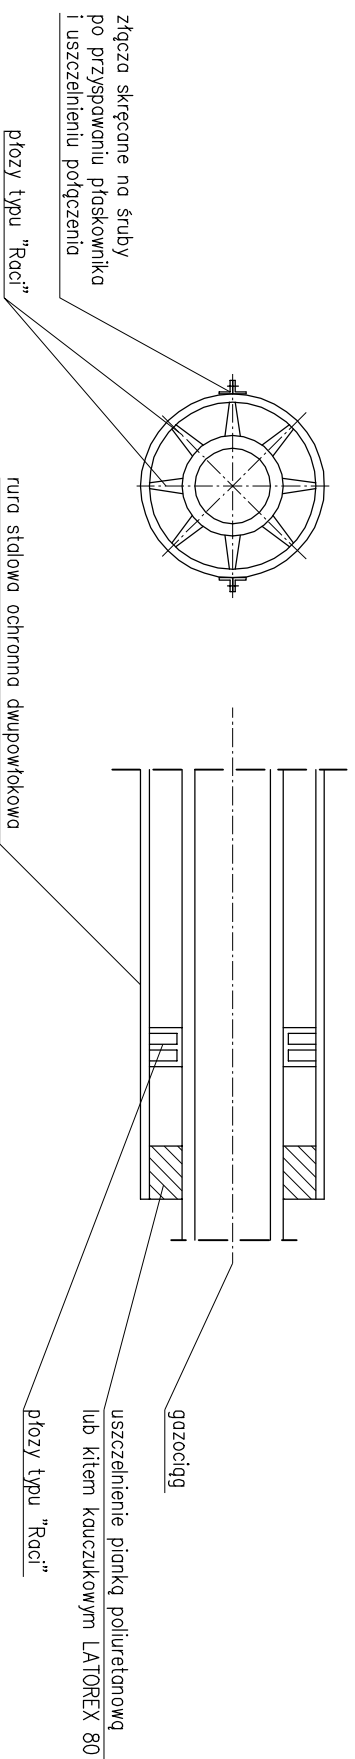

Zabezpieczenie przewodu gazowego przed zasypaniem wykopu

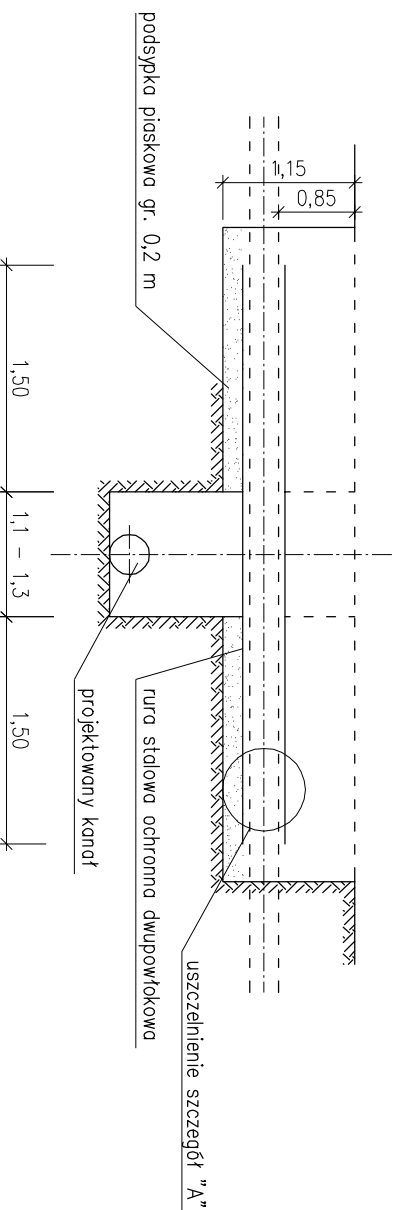

ŚREDNICA RUR OCHRONNYCH

średnica gazociągu	średnica rury ochronnej
do 50	139,7 x 4,0
65 – 80	193,7 x 4,0
100 – 125	244,5 x 4,5
150	273,0 x 4,5
200	323,9 x 5,0
250	406,4 x 5,6
300	457,0 x 6,3