


PROJEKTOWANIE MIASTA CIESZYŃA
 Mapa Główna Dokumentacji
 Karty planu i kartograficznej w Cieszyń
 Wykazana granica miasta Cieszyń
 Wykazana granica terenów między zasobami
 i zasobami z pominięciem uzupelniającym
 Zasada powołania w dniu 31.11.2017
 Niniejsza mapa może służyć
 do celów projektowych.
 Powołanie danych źródłowych: pomiarowa
 i pomiarowa w skali 1:5000, 1:2000
 Cieszyń, dn. 2017-12-01

z up. **mgr inż. Robert Wójcik**
 Kierownik Miastoprojekt
 Dokumenty Inżynierskie

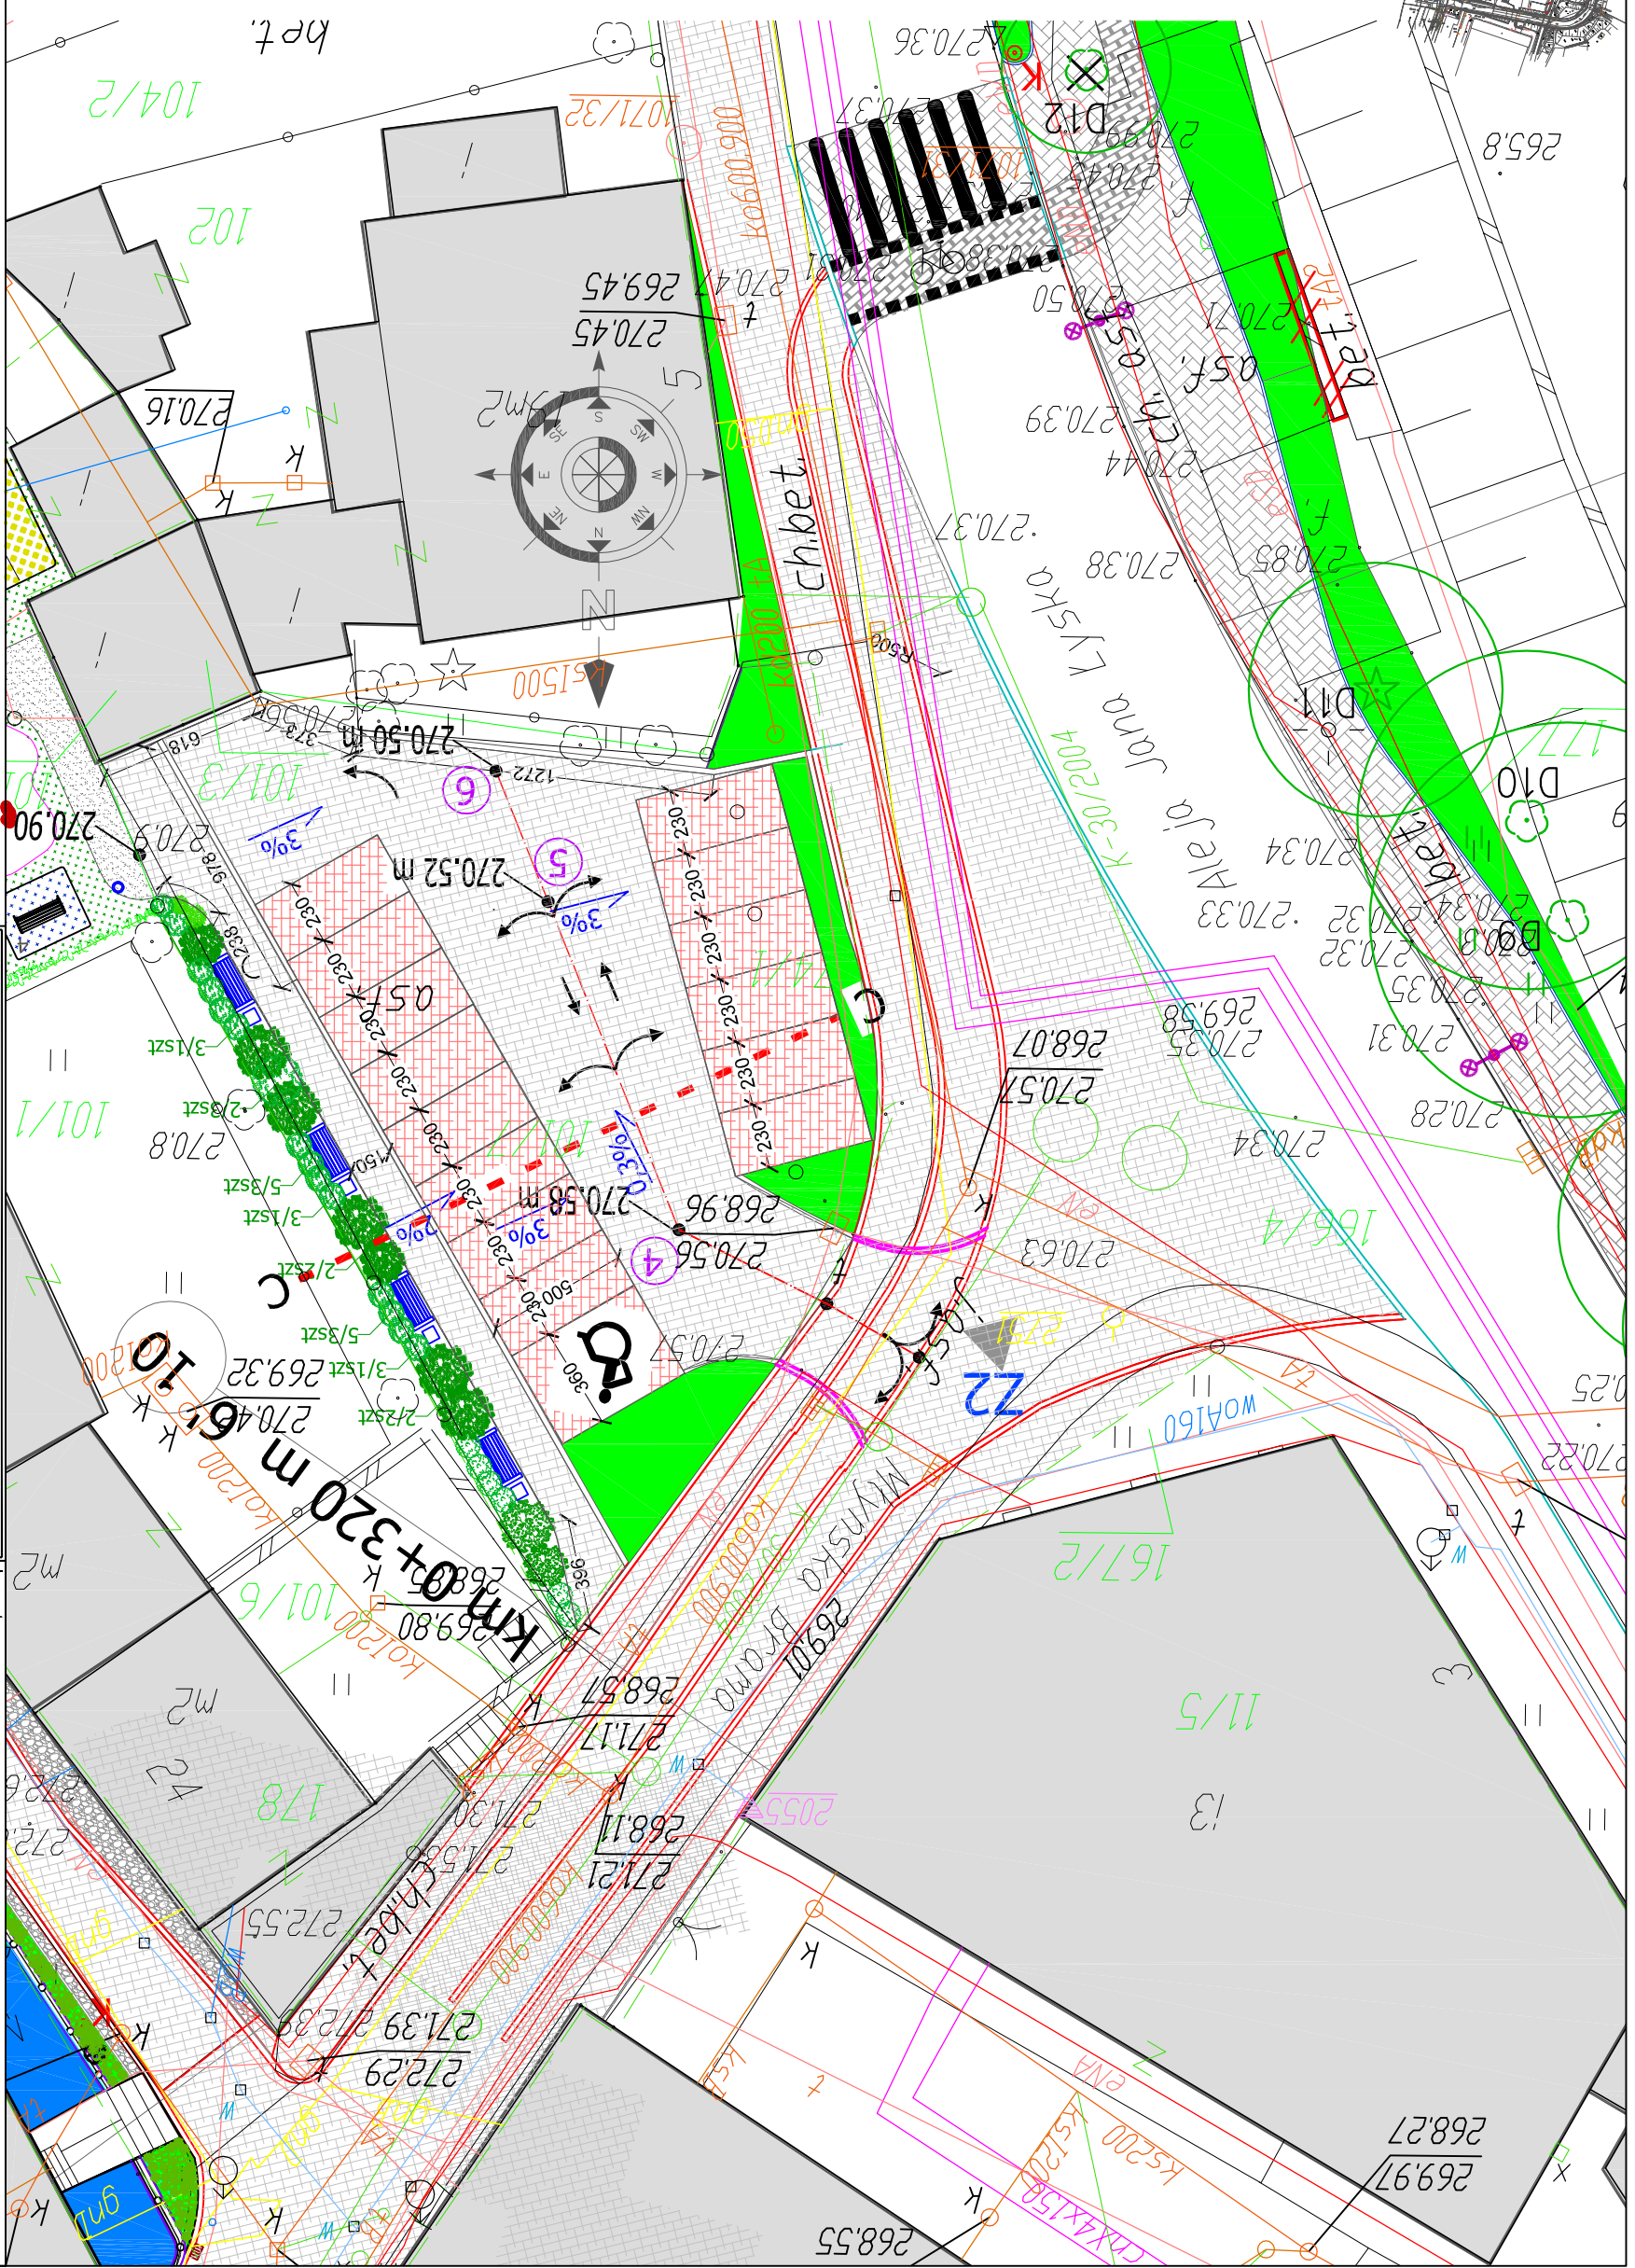

- LEGENDA**
- ▲ 21 projektowane zjazdy na przebudowywane
 - ▲ 22 place parkingowe
 - ▬ 23 krzewnik najazdowy
 - ▬ 24 tereny zieleni
 - ▬ 25 nawierzchnia z granitowej kostki brukowej jasno szarej
 - ▬ 26 nawierzchnia z kostki brukowej z czerwonego porfiru
 - A-B przekroje poprzeczne przez nawierzchnię placów parkingowych
 - 1-12 osie przekrojów podłużnych przez jezdnie placów parkingowych
 - ☒ miejsca parkingowe dla samochodów osobowych/os. niepełnosprawnych

- ☐ 27 ławka parkowa
- ☐ 28 projektowane ławki
- ☐ 29 projektowane kosze na śmieci
- ☐ 30 projektowana studzienka z osadnikiem
- ☐ 31-35 przekroje charakterystyczne przez nawierzchnię punkty niweleacji terenu
- ☐ nasadzenia krzewami ozdobnymi



Generalny Realizator Inwestycji Budowlanych sp. z o.o. 30-313 Kraków ul. Mieszczanka 19
 tel./fax: (012) 412-26-95 ; (012) 26-02-35 ; e-mail: pprn@grib.pl; biuro@grib.pl; www.grib.pl

Projektował: **mgr inż. Dariusz Krzyk**
 410/2000 MAP/BC/233801

Opracował: **mgr inż. Barbara Gawlik-Kalondji**

Sprawdził: _____

Investor: **Gmina Cieszyń ul. Rynek 1, 43-400 Cieszyń**

Nazwa projektu: **Przebudowa placów parkingowych przy Al. Łyska oraz przy zbiegu ul. Młynska Brama i Al. Łyska**

Tytuł rysunku: **PROJEKT BUDOWLANY**

Skala: **1:250**

Nr. rys.: **D-5**

Przy zbiegu ul. MŁYNSKA BRAMA I AL. ŁYSKA