




PLAC PARKINGOWY PRZY AL. LYSKA  
PRZEKROJ PODŁUŻNY JEZDNI 2-2'  
SKALA 1:100

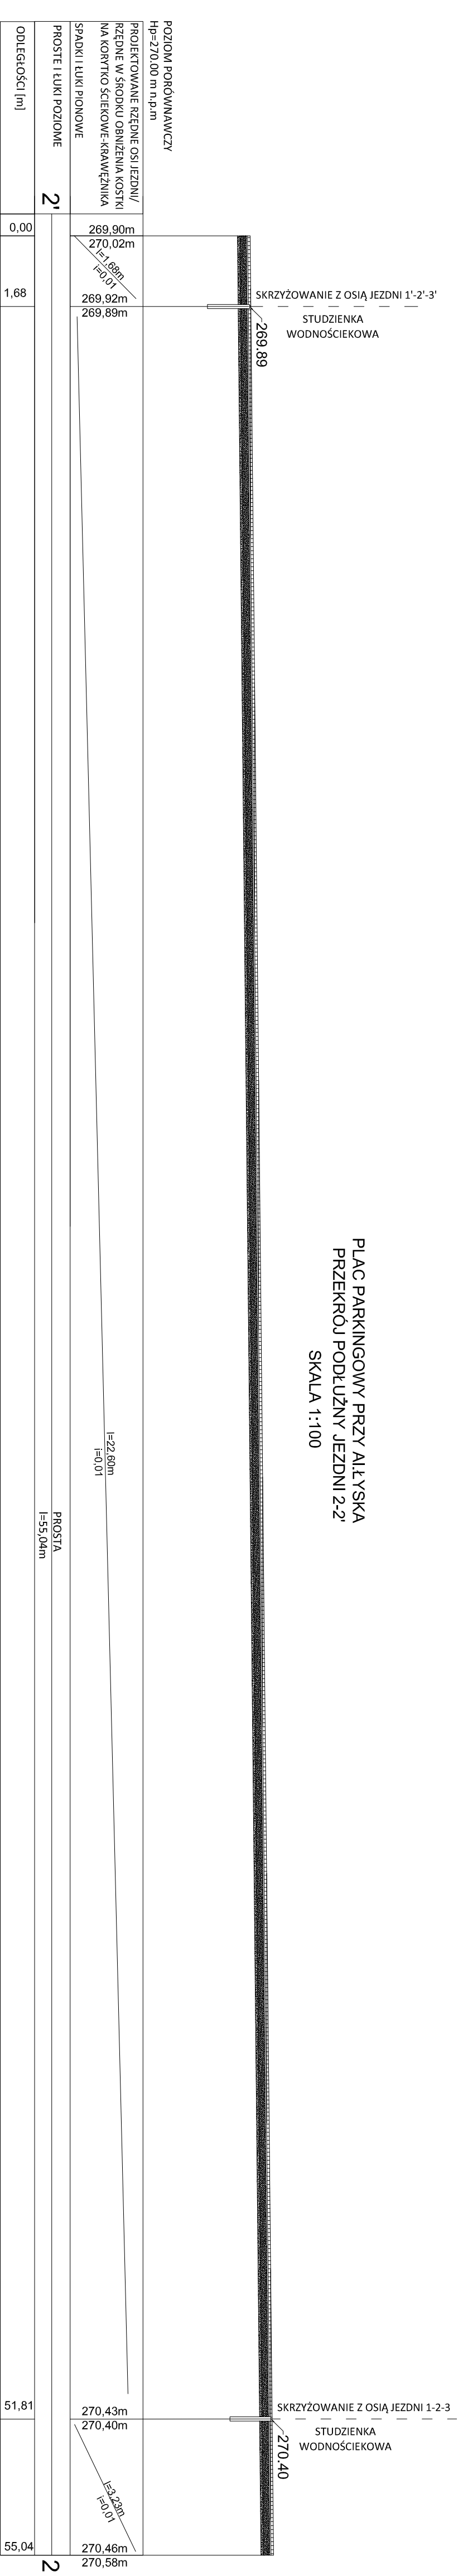

PLAC PARKINGOWY PRZY AL. LYSKA  
PRZEKROJ PODŁUŻNY JEZDNI 3-3'  
SKALA 1:100

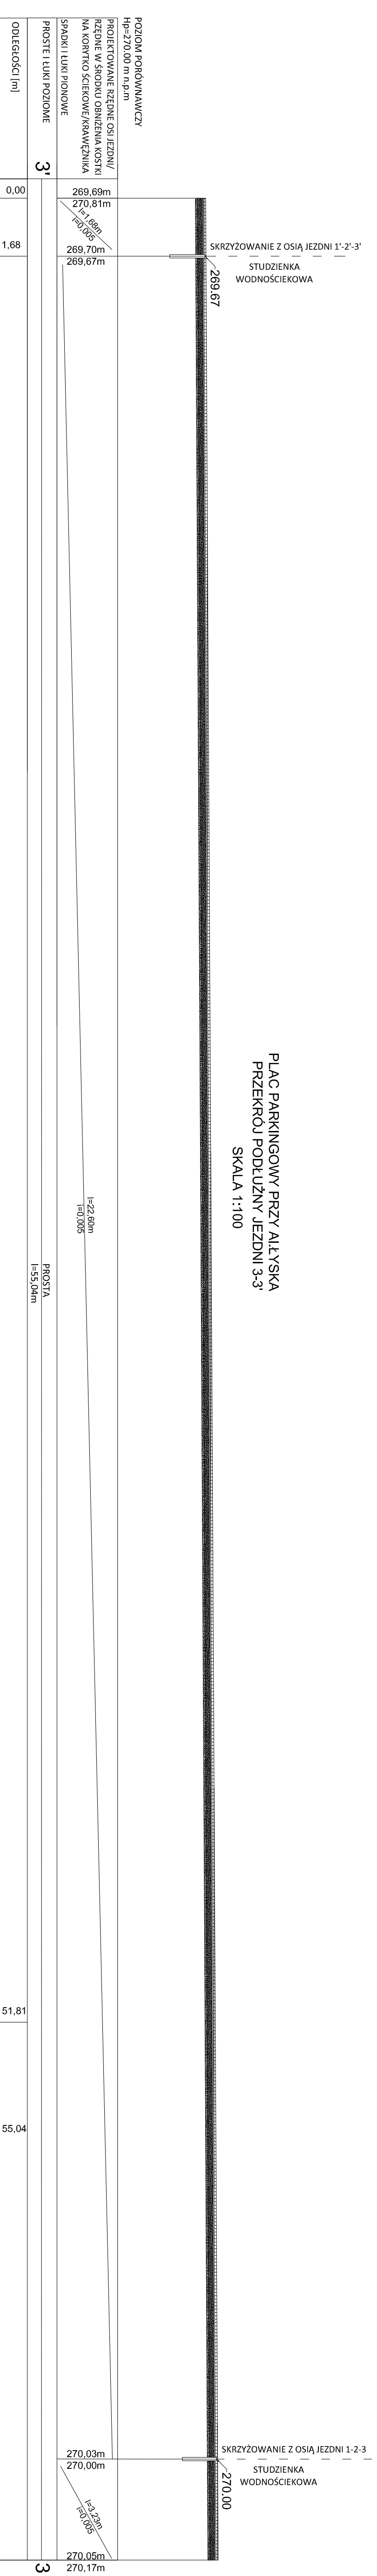

 <p>Grupa Pracowni Inżynierskich ul. Rynek 1, 43-400 Cieszyń tel. 41 73 12 28 81, 41 73 12 28 82, 41 73 12 28 83 e-mail: grib@grib.pl, grib@grib.com</p>		<p>Investor: <b>Gmina Cieszyń ul. Rynek 1, 43-400 Cieszyń</b></p>	
<p>Projektował: <b>mgr inż. Dariusz Krzyk</b> +1725807160, 782023591</p>		<p>Nazwa projektu: <b>Przebudowa placów parkingowych przy Al. Lyska oraz przy zbiegu ul. Mylniska Brama I Al. Lyska</b></p>	
<p>Opracował: <b>mgr inż. Barbara Gawlik-Kalondji</b></p>		<p>Typ i rysunek: <b>PRZEKROJ PODŁUŻNY PRZEZ JEZDNIĘ W OSI 2-2', 3-3'</b></p>	
<p>Sprawił:</p>		<p>Podpis: <b>PROJEKT BUDOWLANY</b></p>	
<p>Skala: <b>1:100</b></p>		<p>Nr rys.: <b>D-4</b></p>	