



PLAC PARKINGOWY U ZBIEGU UL. MŁYŃSKA BRAMA I AL. ŁYSKA
PRZEKRÓJ PODŁUŻNY JEZDNI 4-5-6
SKALA 1:100

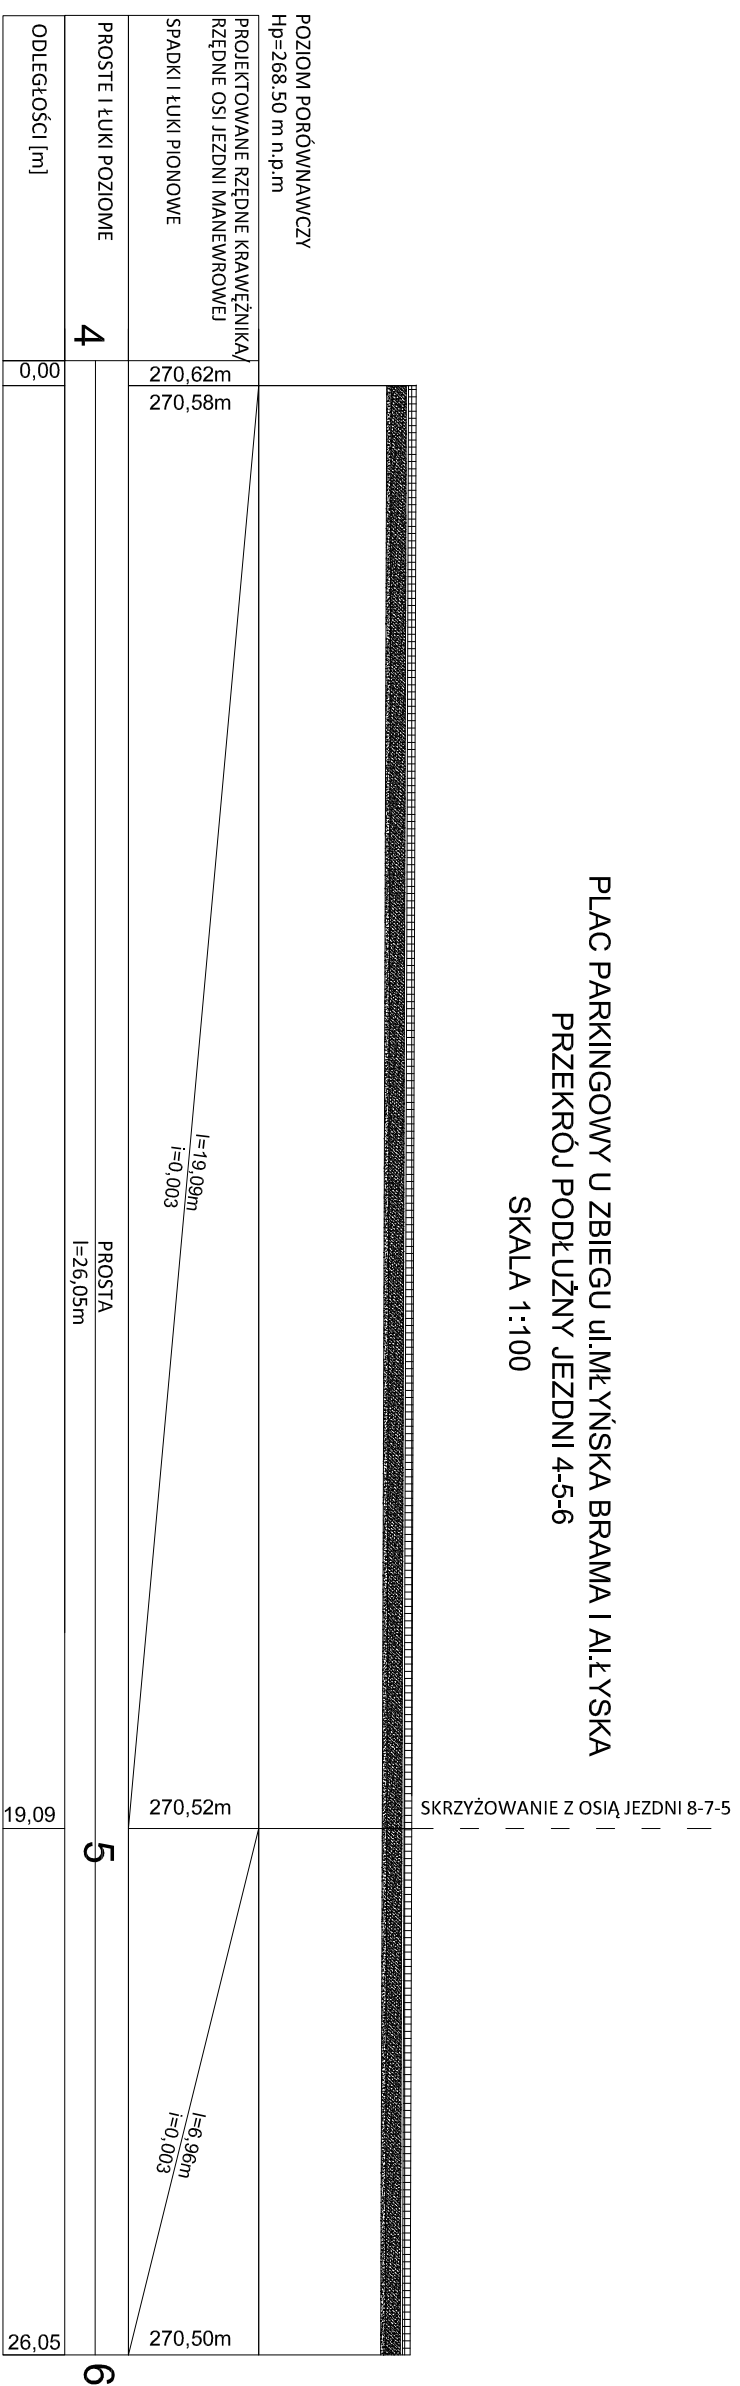

PLAC PARKINGOWY U ZBIEGU UL. MŁYŃSKA BRAMA I AL. ŁYSKA
PRZEKRÓJ PODŁUŻNY JEZDNI 8-7-5
SKALA 1:100

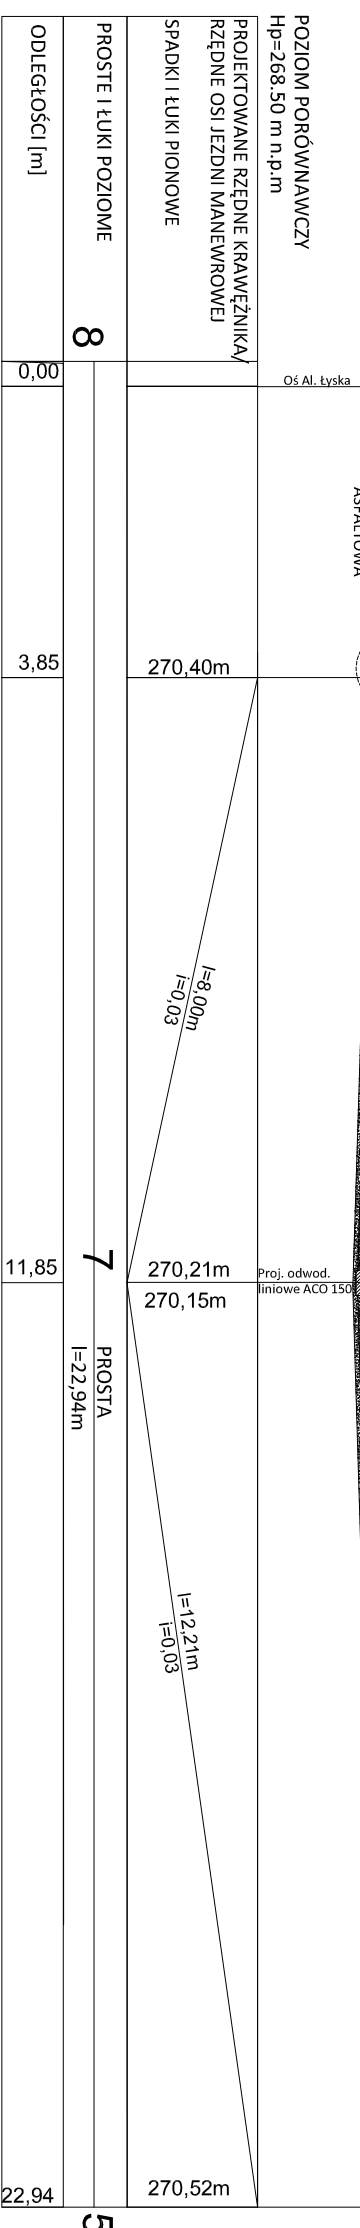

GRIB	
Generalny Realizator Inwestycji Budowlanych sp. z o.o. 30-513 Kraków ul. Miśszczyńska 19 tel./fax. (0)21 412-26-95 ; (0)21 266-02-35 ; e-mail - pism@grib.com.pl ; biuro@gribkrowe.com	
Projektował :	Podpis:
mgr inż. Dariusz Krzyk	
Opracował :	Podpis:
mgr inż. Barbara Gawlik-Kalondji	
Sprawdził :	Podpis:

Investor:	Gmina Cieszyn ul. Rynek 1, 43-400 Cieszyn
Nazwa projektu:	Przebudowa placów parkingowych przy Al. Łyska oraz przy zbiegu ul. Młyńska Brama I Al. Łyska
PROJEKT BUDOWLANY	
Tytuł rysunku:	PRZEKRÓJ PODŁUŻNY PRZEZ JEZDNI W OSI 4-5-6, 8-7-5
Skala:	1:100
Nr.rys.:	D-7