



plac parkingowy prz Al. Łyska
 detal studzienki odwadniającej

skala 1:25

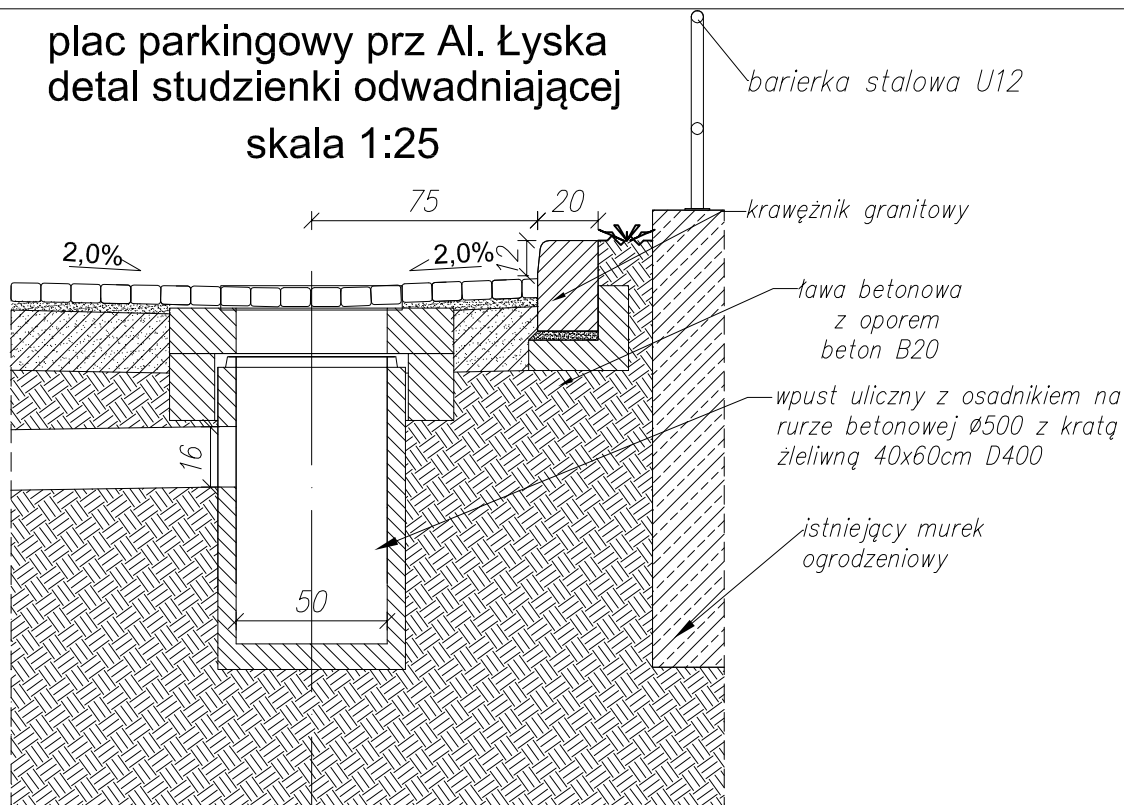

plac parkingowy prz ul. Młyńska Brama
 detal studzienki odwadniającej

skala 1:25

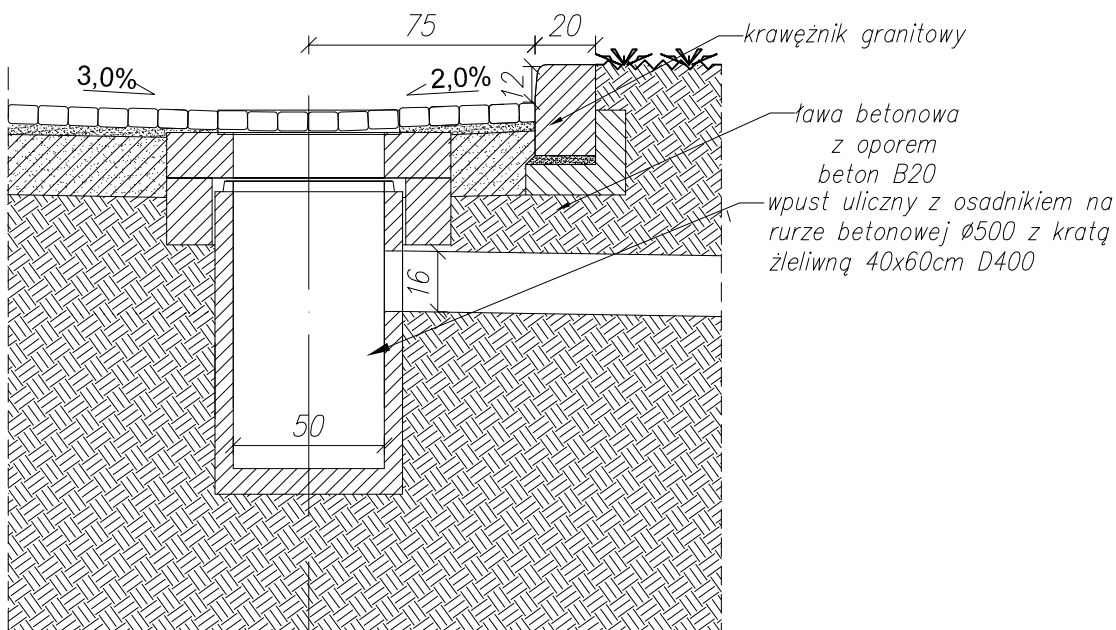

Generalny Realizator Inwestycji Budowlanych sp. z o.o. 30-313 Kraków ul. Mieszczńska 19
 tel. / fax. (012) 412-26-95 ; (012) 266-02-35 ; e-mail - ppsnik@use.pl , biuro@projektowe.com

Projektował :
 mgr inż. Dariusz Krzyk
 Upr. 410/2000 MAP/BO/2338/01

Podpis:

Opracował :
 mgr inż. Barbara Gawlik-Kalondji

Podpis:

Inwestor: **Gmina Cieszyn ul. Rynek 1, 43-400 Cieszyn**

Nazwa projektu: **Przebudowa placów parkingowych przy Al. Łyska oraz przy zbiegu ul. Młyńska Brama i Al. Łyska**

NADZÓR AUTORSKI

Tytuł rysunku:
 DETAL STUDZIENKI ODWADNIAJĄCEJ

Skala:
 1:25

Nr.rys:
 D-8z