




PLAC PARKINGOWY PRZY AL.YSKA
PRZEKROJ PODŁUŻNY 1-1
SKALA 1:100

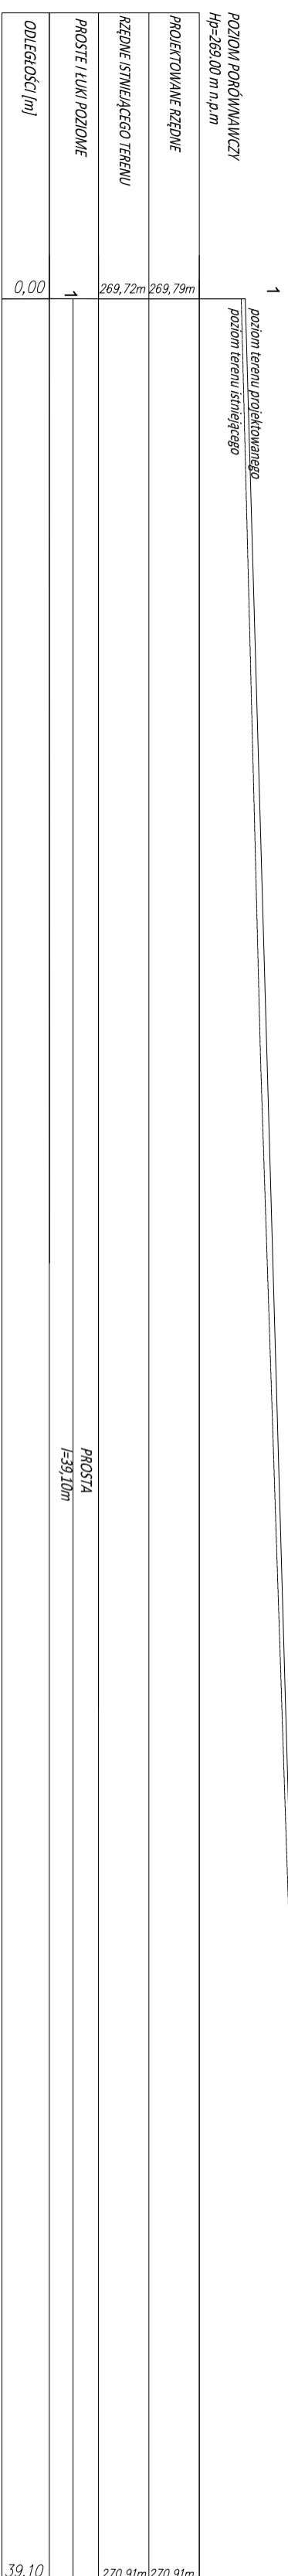


PLAC PARKINGOWY PRZY AL.YSKA
PRZEKROJ PODŁUŻNY 2-2
SKALA 1:100

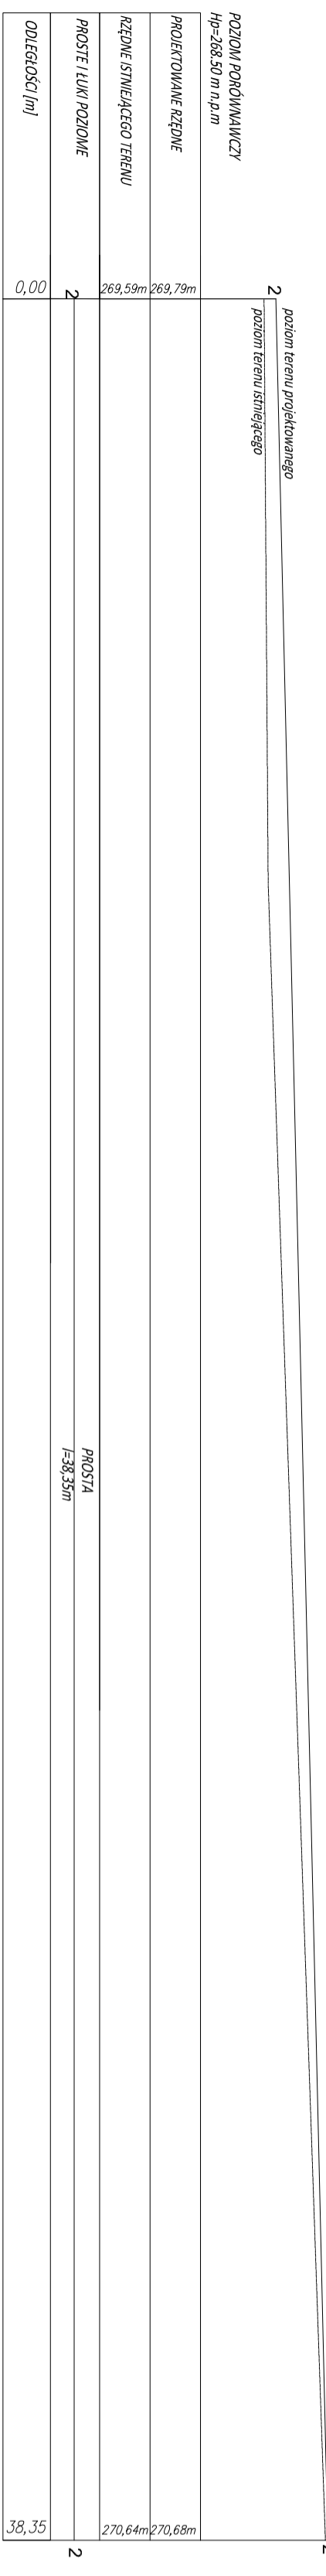


PLAC PARKINGOWY PRZY AL.YSKA
PRZEKROJ PODŁUŻNY 3-3
SKALA 1:100

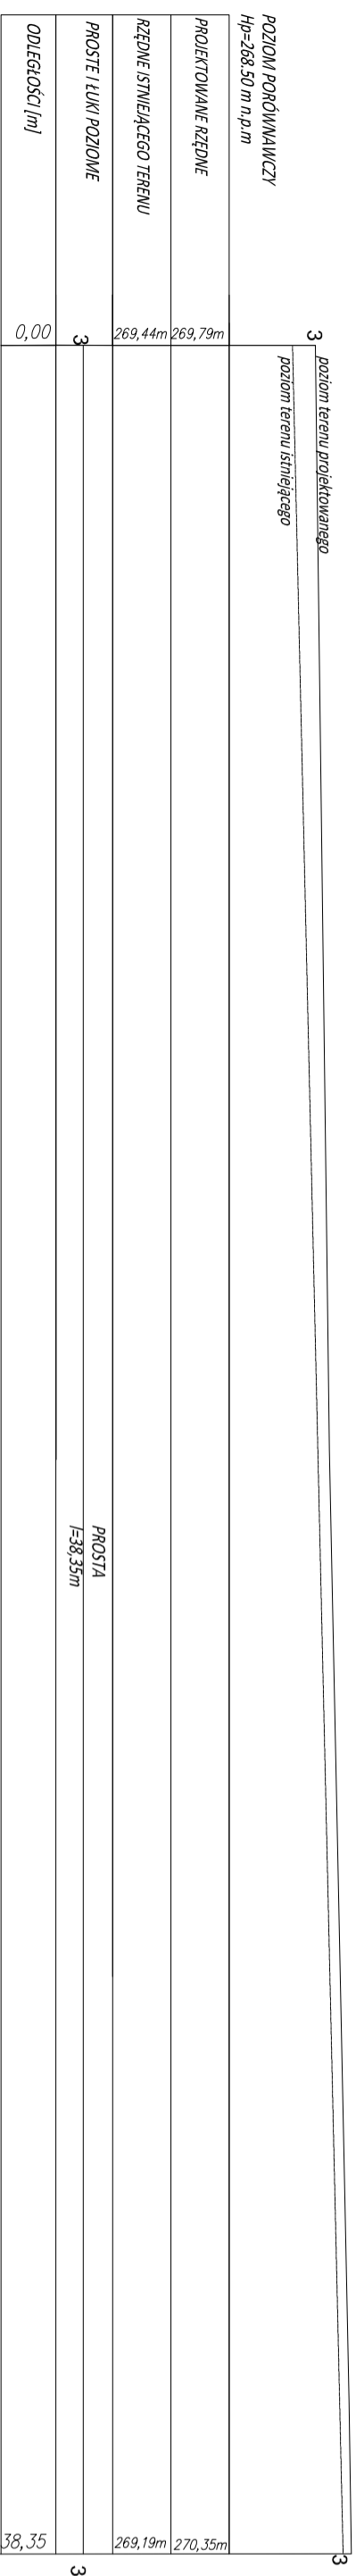


PLAC PARKINGOWY PRZY AL.YSKA
PRZEKROJ PODŁUŻNY 4-4
SKALA 1:100

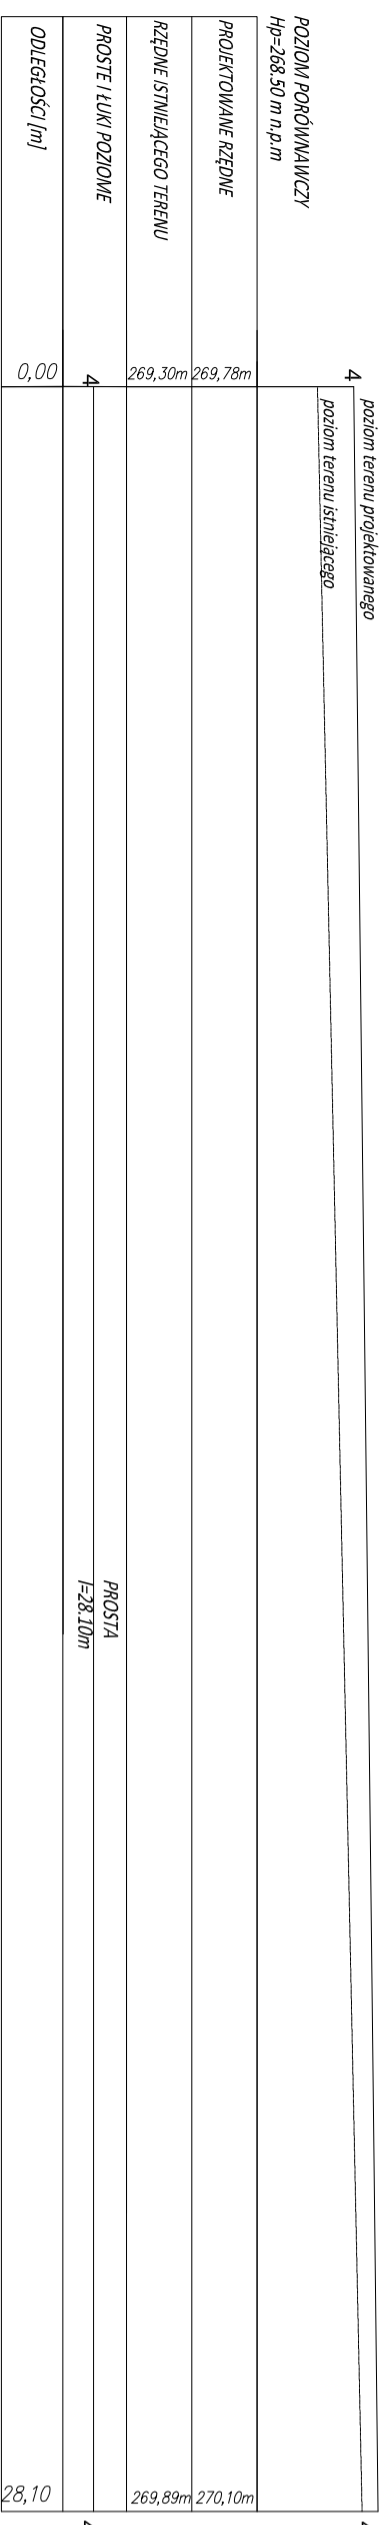

PLAC PARKINGOWY PRZY AL.YSKA
PRZEKROJ PODŁUŻNY 5-5
SKALA 1:100

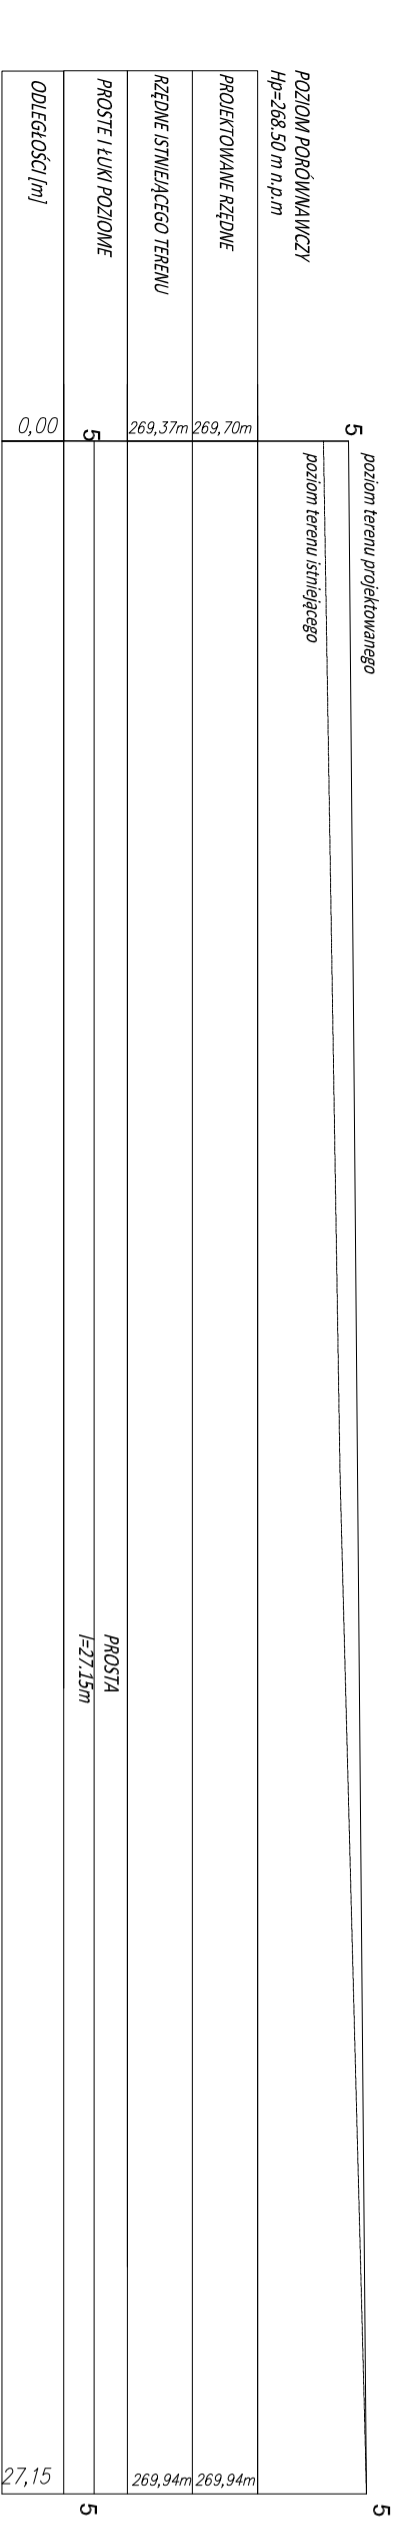

 <p>GRIB Główny Wydział Inżynierii Lądowej i Powietrznej ul. Rynek 1, 43-400 Cieszyń tel./fax: 033 421 22 00 • 033 421 22 01 e-mail: grib@poczta.onet.pl • karc@poczta.onet.pl</p>	<p>Projektował: mgr inż. Dariusz Krzyk Upr. 41/02/2000 MAP/BO/238/01</p>	<p>Podpis:</p>	<p>Investor: Gmina Cieszyń ul. Rynek 1, 43-400 Cieszyń</p>
	<p>Opracował: mgr inż. Barbara Gawlik-Kalondji</p>	<p>Podpis:</p>	<p>Nazwa projektu: Przebudowa placów parkingowych przy Al. Łyska oraz przy zbiegu ul. Miłkowska Brama i Al. Łyska</p>
<p>Tytuł rysunku: PROFILE 1-1, 2-2, 3-3, 4-4, 5-5</p>		<p>Skala: 1:100</p>	<p>Nr rys: D-3z</p>