




PRZEKRÓJ POPRZECZNY PRZEZ PLAC PARKINGOWY PRZY AL.ŁYSKA
skala 1:25

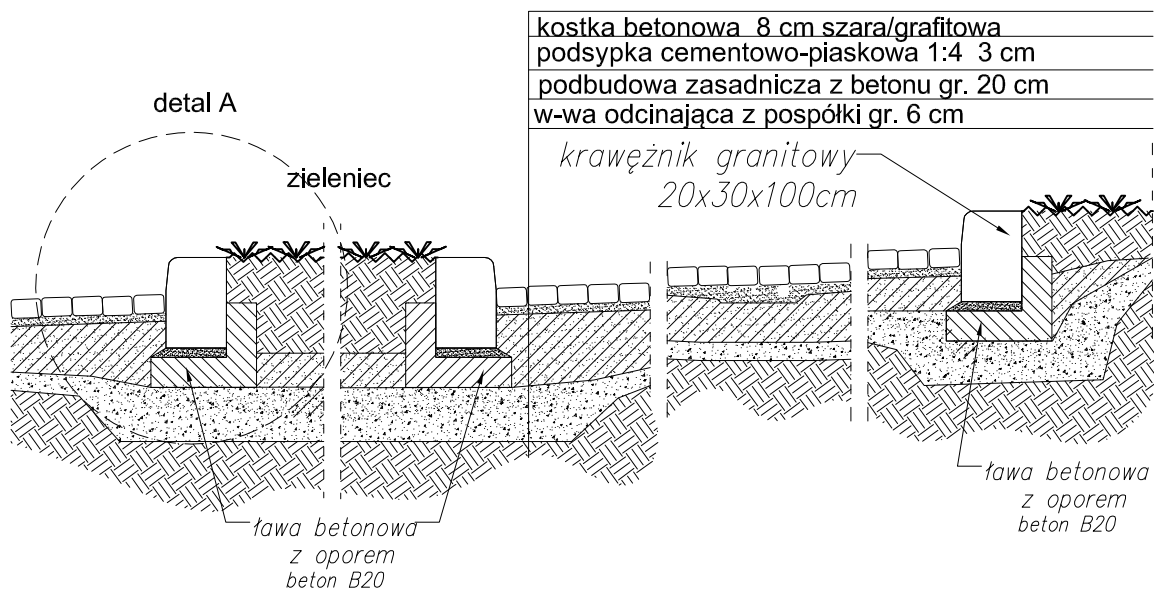

detal A
skala 1:25

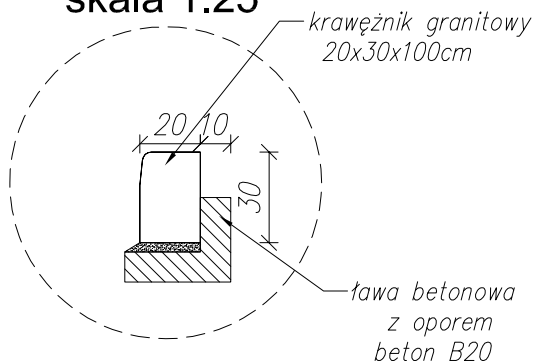

detal C
skala 1:25

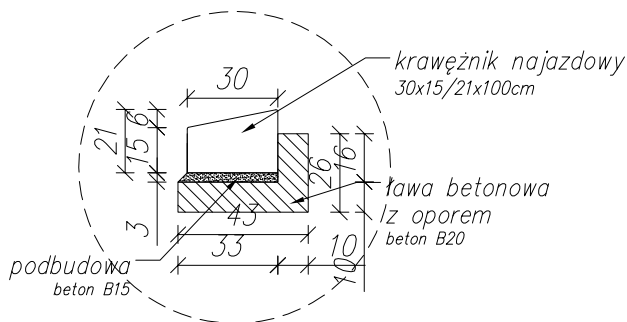

UWAGA:

1. Krawężniki należy podnieść o 12cm w stosunku do krawędzi nawierzchni jezdni placu.

3. Obrzeża chodnikowe należy podnieść o 6cm placu.

4. Krawężnik najazdowy należy podnieść o 4cm w stosunku do nawierzchni jezdni asfaltowej.



Generalny Realizator Inwestycji Budowlanych sp. z o.o. 30-313 Kraków ul. Mieszczarska 19
tel./fax. (012) 412-26-95 ; (012) 266-02-35 ; e-mail - ppsnik@use.pl , biuro@projektowe.com

Projektował :
mgr inż. Dariusz Krzyk
Upr. 410/2000 MAP/BO/2338/01

Podpis:

Opracował :
mgr inż. Barbara Gawlik-Kalondji

Podpis:

Inwestor:

Gmina Cieszyn ul. Rynek 1, 43-400 Cieszyn

Nazwa projektu:

Przebudowa placów parkingowych przy Al. Łyska oraz przy zbiegu ul. Myśńska Brama i Al. Łyska

NADZÓR AUTORSKI

Tytuł rysunku:

PRZEKRÓJ POPRZECZNY PRZEZ PLAC PARKINGOWY DETALE

Skala:

1:25

Nr.rys:

D- 2z