MAPA DO CELÓW PROJEKTOWYCH

KOPIA MAPY ZASADNICZEJ

Skala – **1: 500**

Sekcja Mapy- układ „2000”: **6.118.26.04.4.3** Układ wysokości: „Kronsztadt 86”

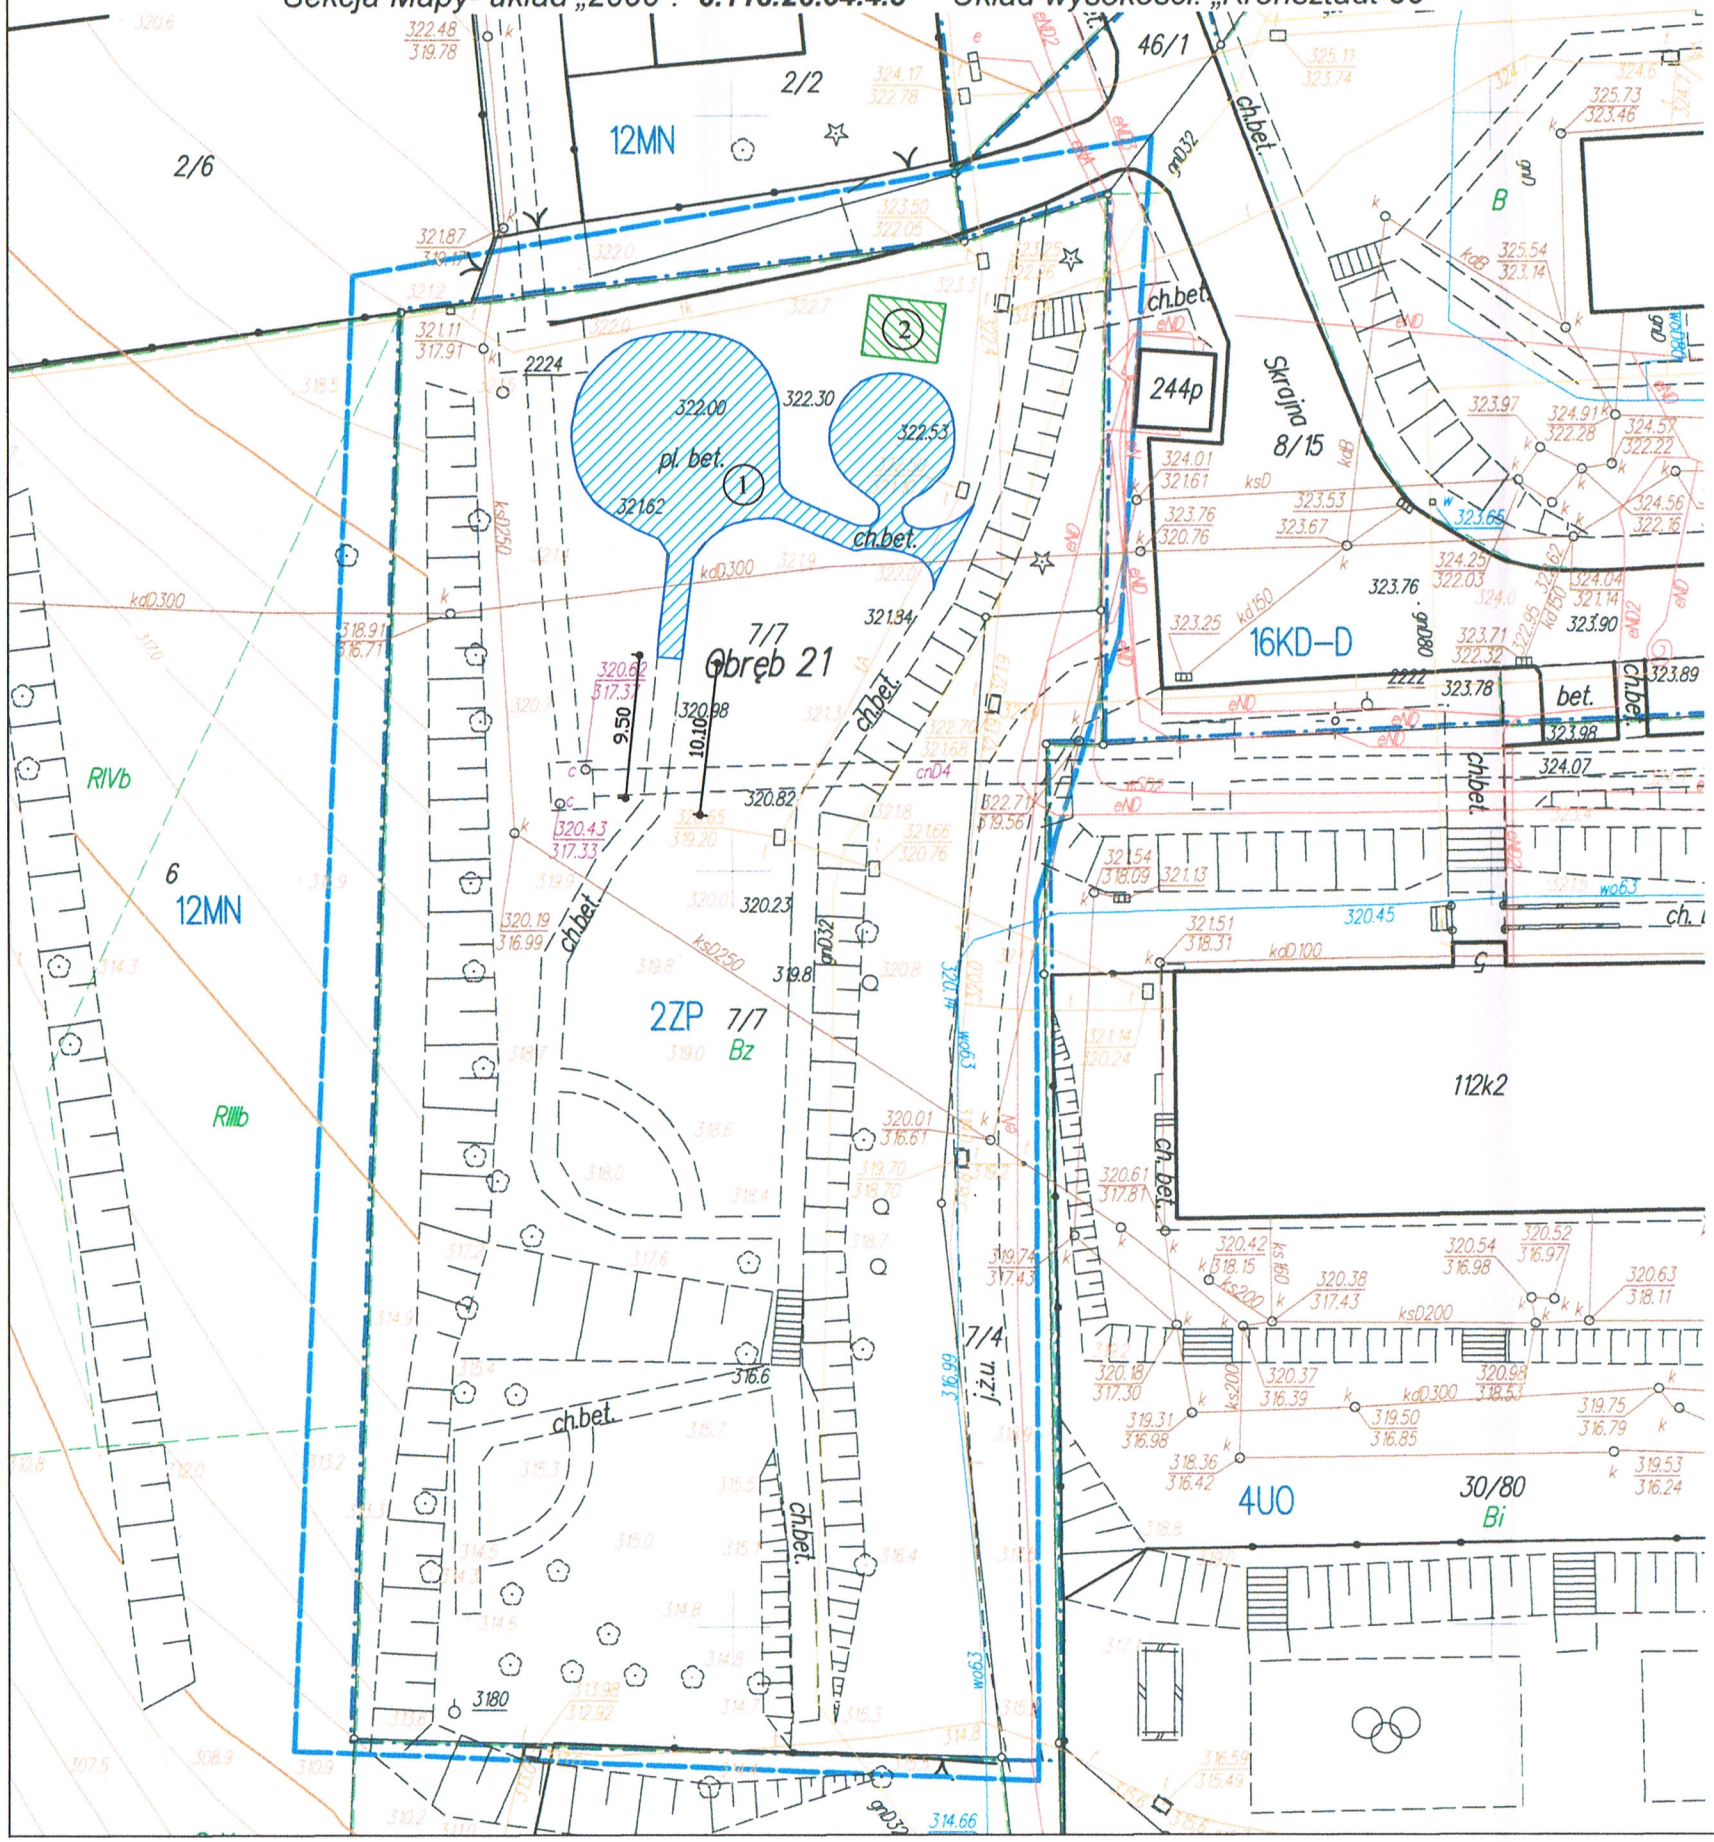

PROJEKT ROZBIÓREK - INWENTARYZACJA

N

Zestawienie elementów przeznaczonych do rozbiórki

1. Istniejące place betonowe i chodniki przeznaczone do rozbiórki. pow. 250,20m2
2. Istniejąca piaskownica drewniana przeznaczona do rozbiórki. pow. 19,70m2

Łączna powierzchnia elementów do rozbiórki 269,90m2

OBIEKT	ZAGOSPODAROWANIE TERENU PIASTOWSKIE MINI STREFA SPORTU I REKREACJI		
	PROJEKT ROZBIÓREK - INWENTARYZACJA	RYS. NR 1	SKALA : 1:500
INWESTOR	Miejski Zarząd Dróg ul. Liburnia 4 43-400 Cieszyn	PROJEKTOWAŁ:	mgr inż. Jarosław Spandel uprawnienia budowlane do projektowania bez ograniczeń w spec. konstr.-budowlanej nr ewid. SLK/7258/POOK/06
LOKALIZACJA INWESTYCJI	Cieszyn, ul. Skrajna Działka nr 7/7 obręb 21		