

Polska Spółka Gazownictwa sp. z o.o.
Oddział w Zabrze
ul. Szczęść Boże 11, 41-800 Zabrze
tel. 32 398 50 00, faks 32 271 78 01

Rejon Dystrybucji Gazu w Cieszynie

ul. Morcinka 10, 43-400 Cieszyn
tel. 33 852 02 29, faks 33 851 85 60
rg.cieszyn@zabrze.psgaz.pl

HYDROEKO Jerzy Jarzab

ul. Wiejska 51
43-400 Cieszyn

Wasz znak: -
Nasz znak: B2-432-425/14

Cieszyn, 17.09.2014

Dot.: uzgodnienia trasy projektowanej sieci kanalizacji sanitarnej wraz z przyłączami w rejonie ul. Widokowej, Jasnej i Beskidzkiej w Cieszynie.

W odpowiedzi na Pana pismo przesyłamy plan sytuacyjny z naniesioną siecią gazową, stanowiącą własność Polskiej Spółki Gazownictwa sp. z o.o. Oddział w Zabrze.

Przy pracach projektowych w obrębie w/w sieci gazowej należy uwzględnić następujące odległości:

- poziome zgodnie z *Rozporządzeniem Ministra Gospodarki z dnia 30 lipca 2001 roku w sprawie warunków technicznych, jakim powinny odpowiadać sieci gazowe (Dz. U. Nr 97 poz. 1055)*,
- pionowe zgodnie z Normą *PN-91/M-34501 Gazociągi i instalacje gazownicze. Skrzyżowania gazociągów z przeszkodami terenowymi. Wymagania.*

Wszelkie miejsca skrzyżowania z naszymi urządzeniami należy zabezpieczyć zgodnie z Normą PN-91/M-34501. Ponadto gazociąg należy zabezpieczyć obsypką piaskową do wysokości 0,3m ponad wierzch gazociągu. Każdą zmianę w stosunku do wyżej wymienionych przepisów należy indywidualnie uzgadniać z Działem Technicznym Rejonu Dystrybucji Gazu w Cieszynie. W przypadku prowadzenia robót w pobliżu naszych urządzeń inwestor powinien skontaktować się z Rozdzielnią Gazu w Cieszynie, ul. Morcinka 10, **celem ustalenia nadzoru nad w/w robotami.** Nadzór wykonujemy odpłatnie. Inwestor powinien przesać zlecenie nadzoru robót z podanymi warunkami płatności, podając datę i znak uzgodnienia. Uzgodnienie jest ważne **na okres 2 lat** licząc od daty wystawienia niniejszego pisma.

Z poważaniem



Tadeusz Wyszyński

Zał.: 1 plan
Kopia: a/a

HYDROEKO Jerzy Jarzab

43-400 Cieszyn, ul. Wiejska 51

Projektował:
mgr inż. J. Jarzab
upr.nr 570/01 Kt

Inwestor:
Gmina Cieszyn

Temat:
Projekt budowlany
budowy sieci kanalizacji sanitarnej wraz z przyłączami
w rejonie ul. Widokowej, Jasnej i Beskidzkiej w Cieszynie

Sprawdził:
mgr inż. A. Jarzab
upr.nr 359/01 Kt

Tytuł rys.:
Projekt zagospodarowania terenu

Data:
09.2014

Nr zlec.:

Skala:
1:500

Nr rys.:

2

LEGENDA:

- ks — proj. sieć kanalizacji sanitarnej
- - ks - - proj. przyłącze kanalizacji sanitarnej
- ks — istn. kanalizacja sanitarna
- kd — istn. kanalizacja deszczowa
- w — istn. wodociąg
- g — istn. gazociąg
- t — istn. kabel teletechniczny
- eNN — istn. kabel eNN

Polska Spółka Gazownictwa sp. z o.o.
ul. M. Kasprzaka 25, 01-224 Warszawa
Oddział w Zabrze

Rejon Dystrybucji Gazu w Cieszynie
43-400 Cieszyn, ul. Morcinka 10
tel./faks 33 852 02 29, 33 851 85 60
NIP 525 24 96 411
KRS 0000374001 REGON 142739519


Załącznik do pisma znak:
32-432-425/14 z dnia 17.09.2014.

Cieszyn 17.09.2014r.

PRACOWNIA TECHNICZNY
Rozdzielni Gazu Cieszyn

Janusz Husar
Janusz Husar

Obręb 51

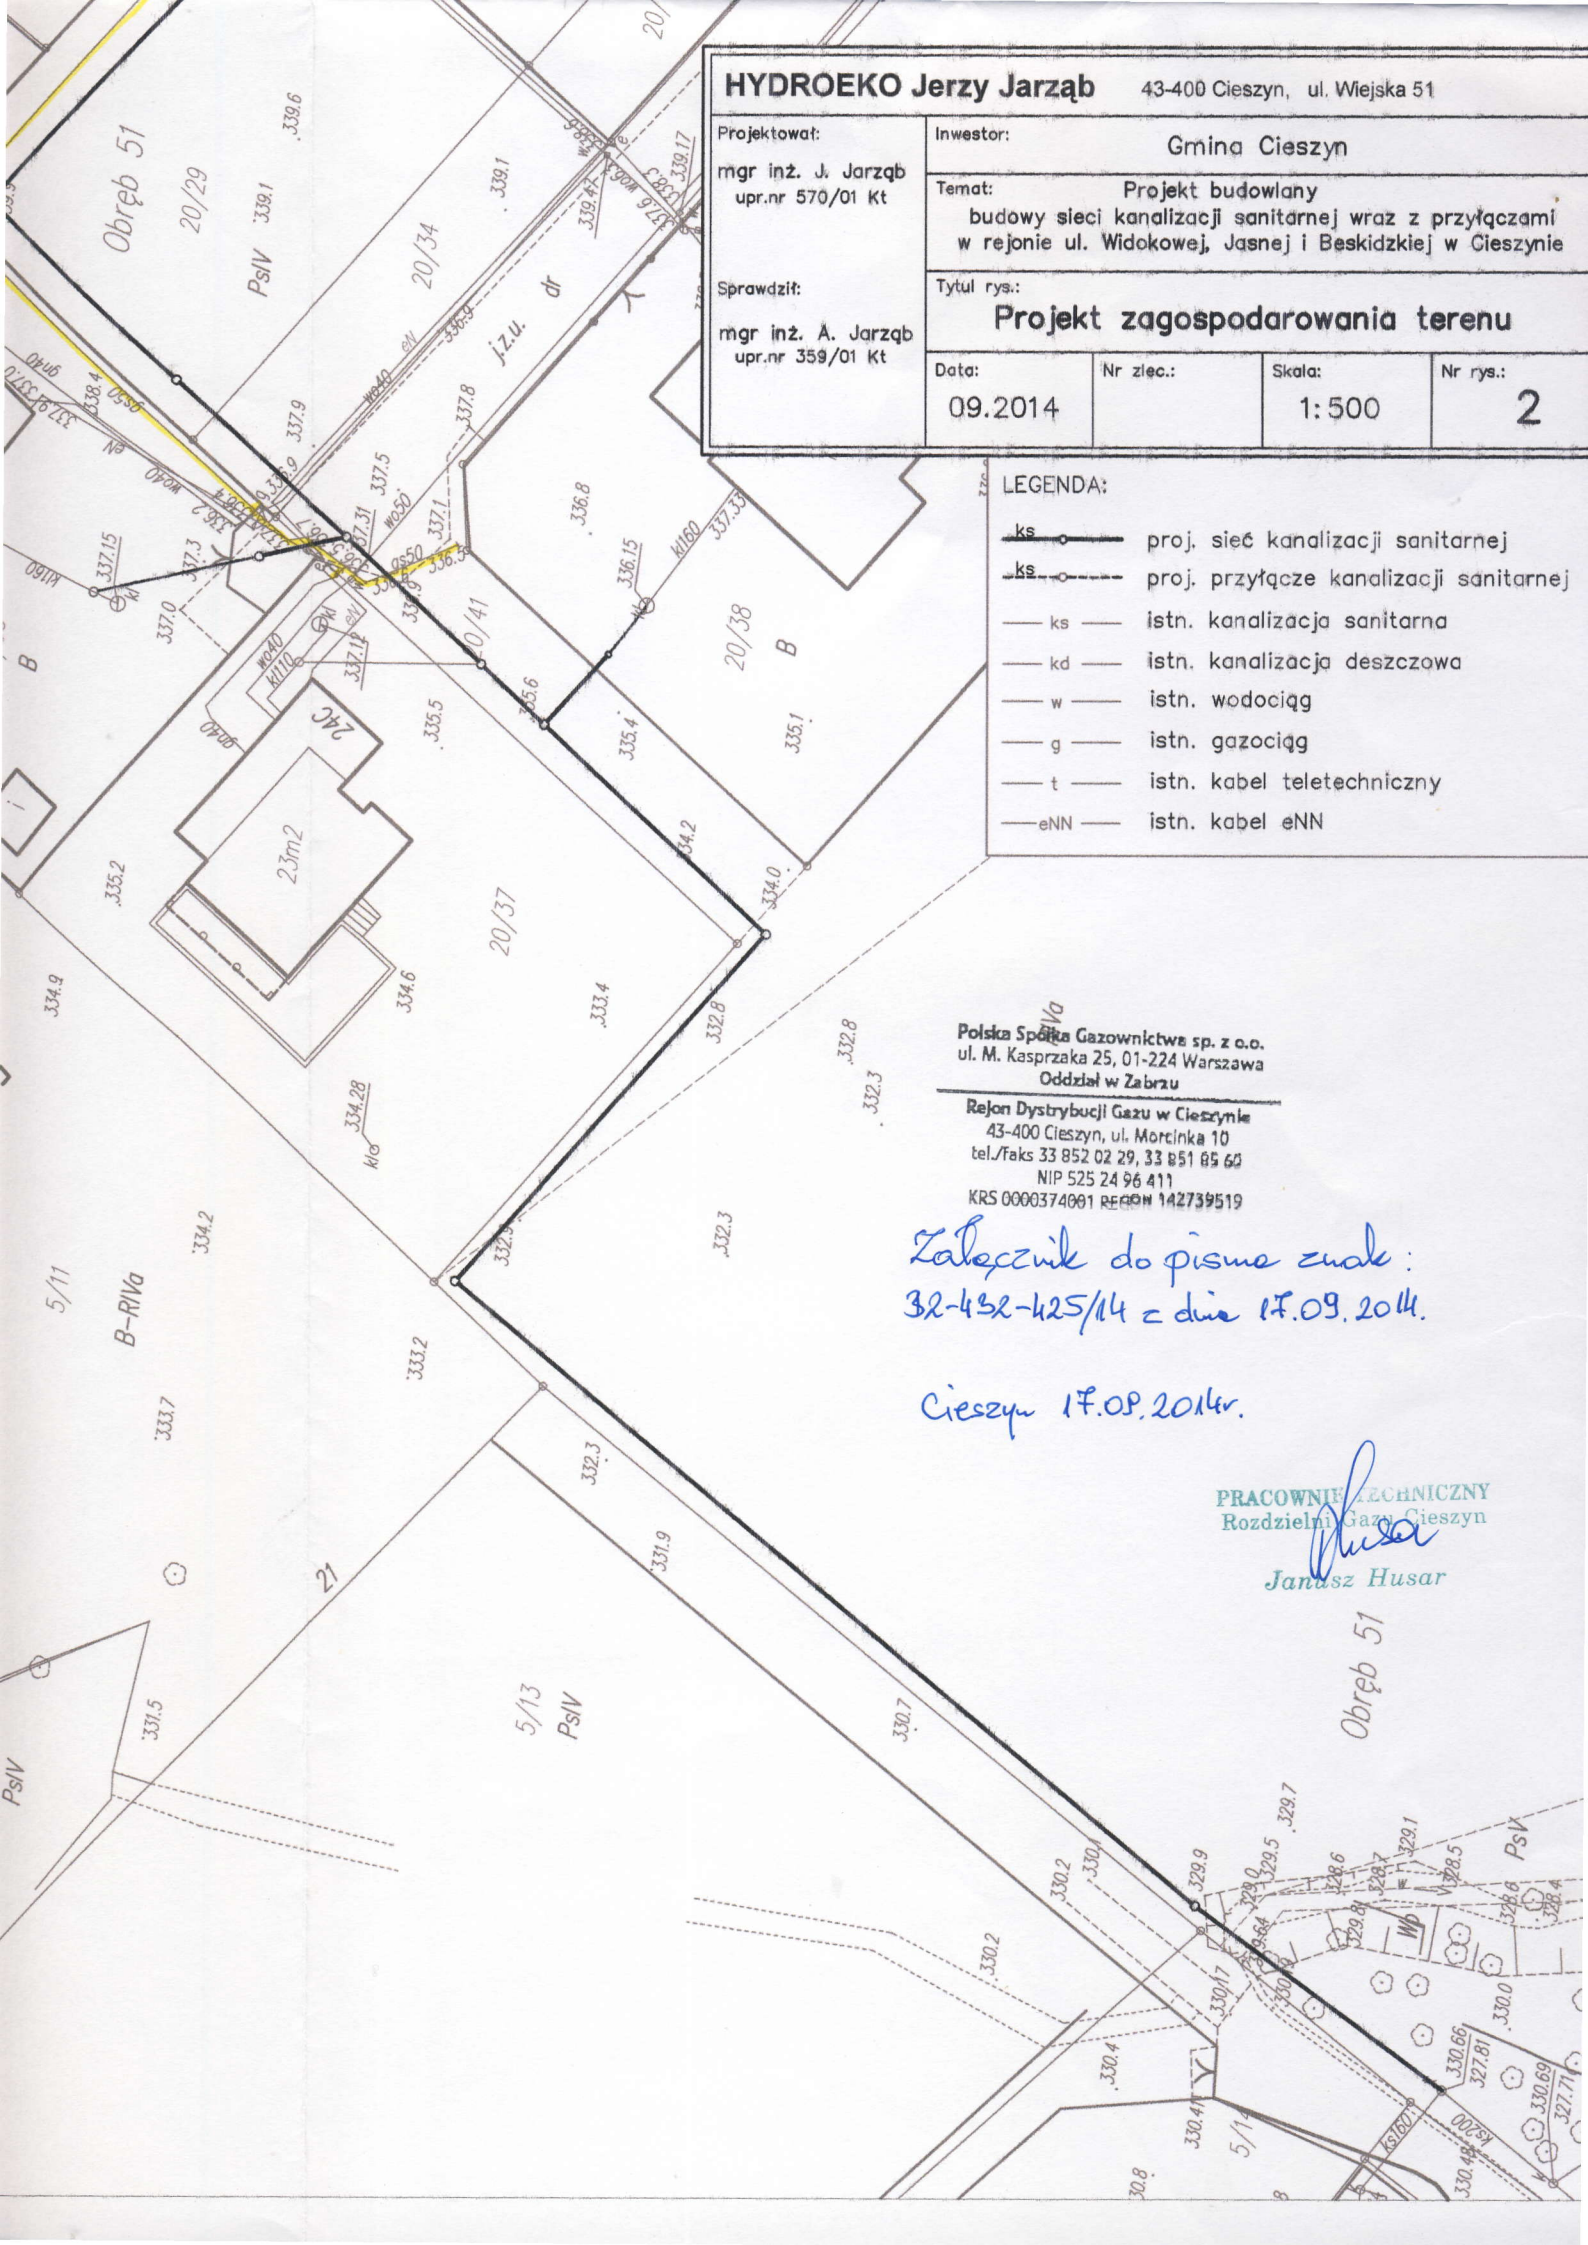

R111b

346.0

347.64
347.42
347.45

ch. bet.
347.42
346.69

16m²

17/8

4/1

RIVb

k 343.46

B 12/4

12/3

RIVa

344.8

345.0

344.5

348.3

Obreń 51

i

344.2

B

3/2

i

i

i

42C

42D

347.7

347.4

346.4

S-RIVa

PsV

339.1

e 338.0

344.4

344.6

346.1

344.3

344.7

13

i

i

i


i

342.6

i g

343.7

340.8

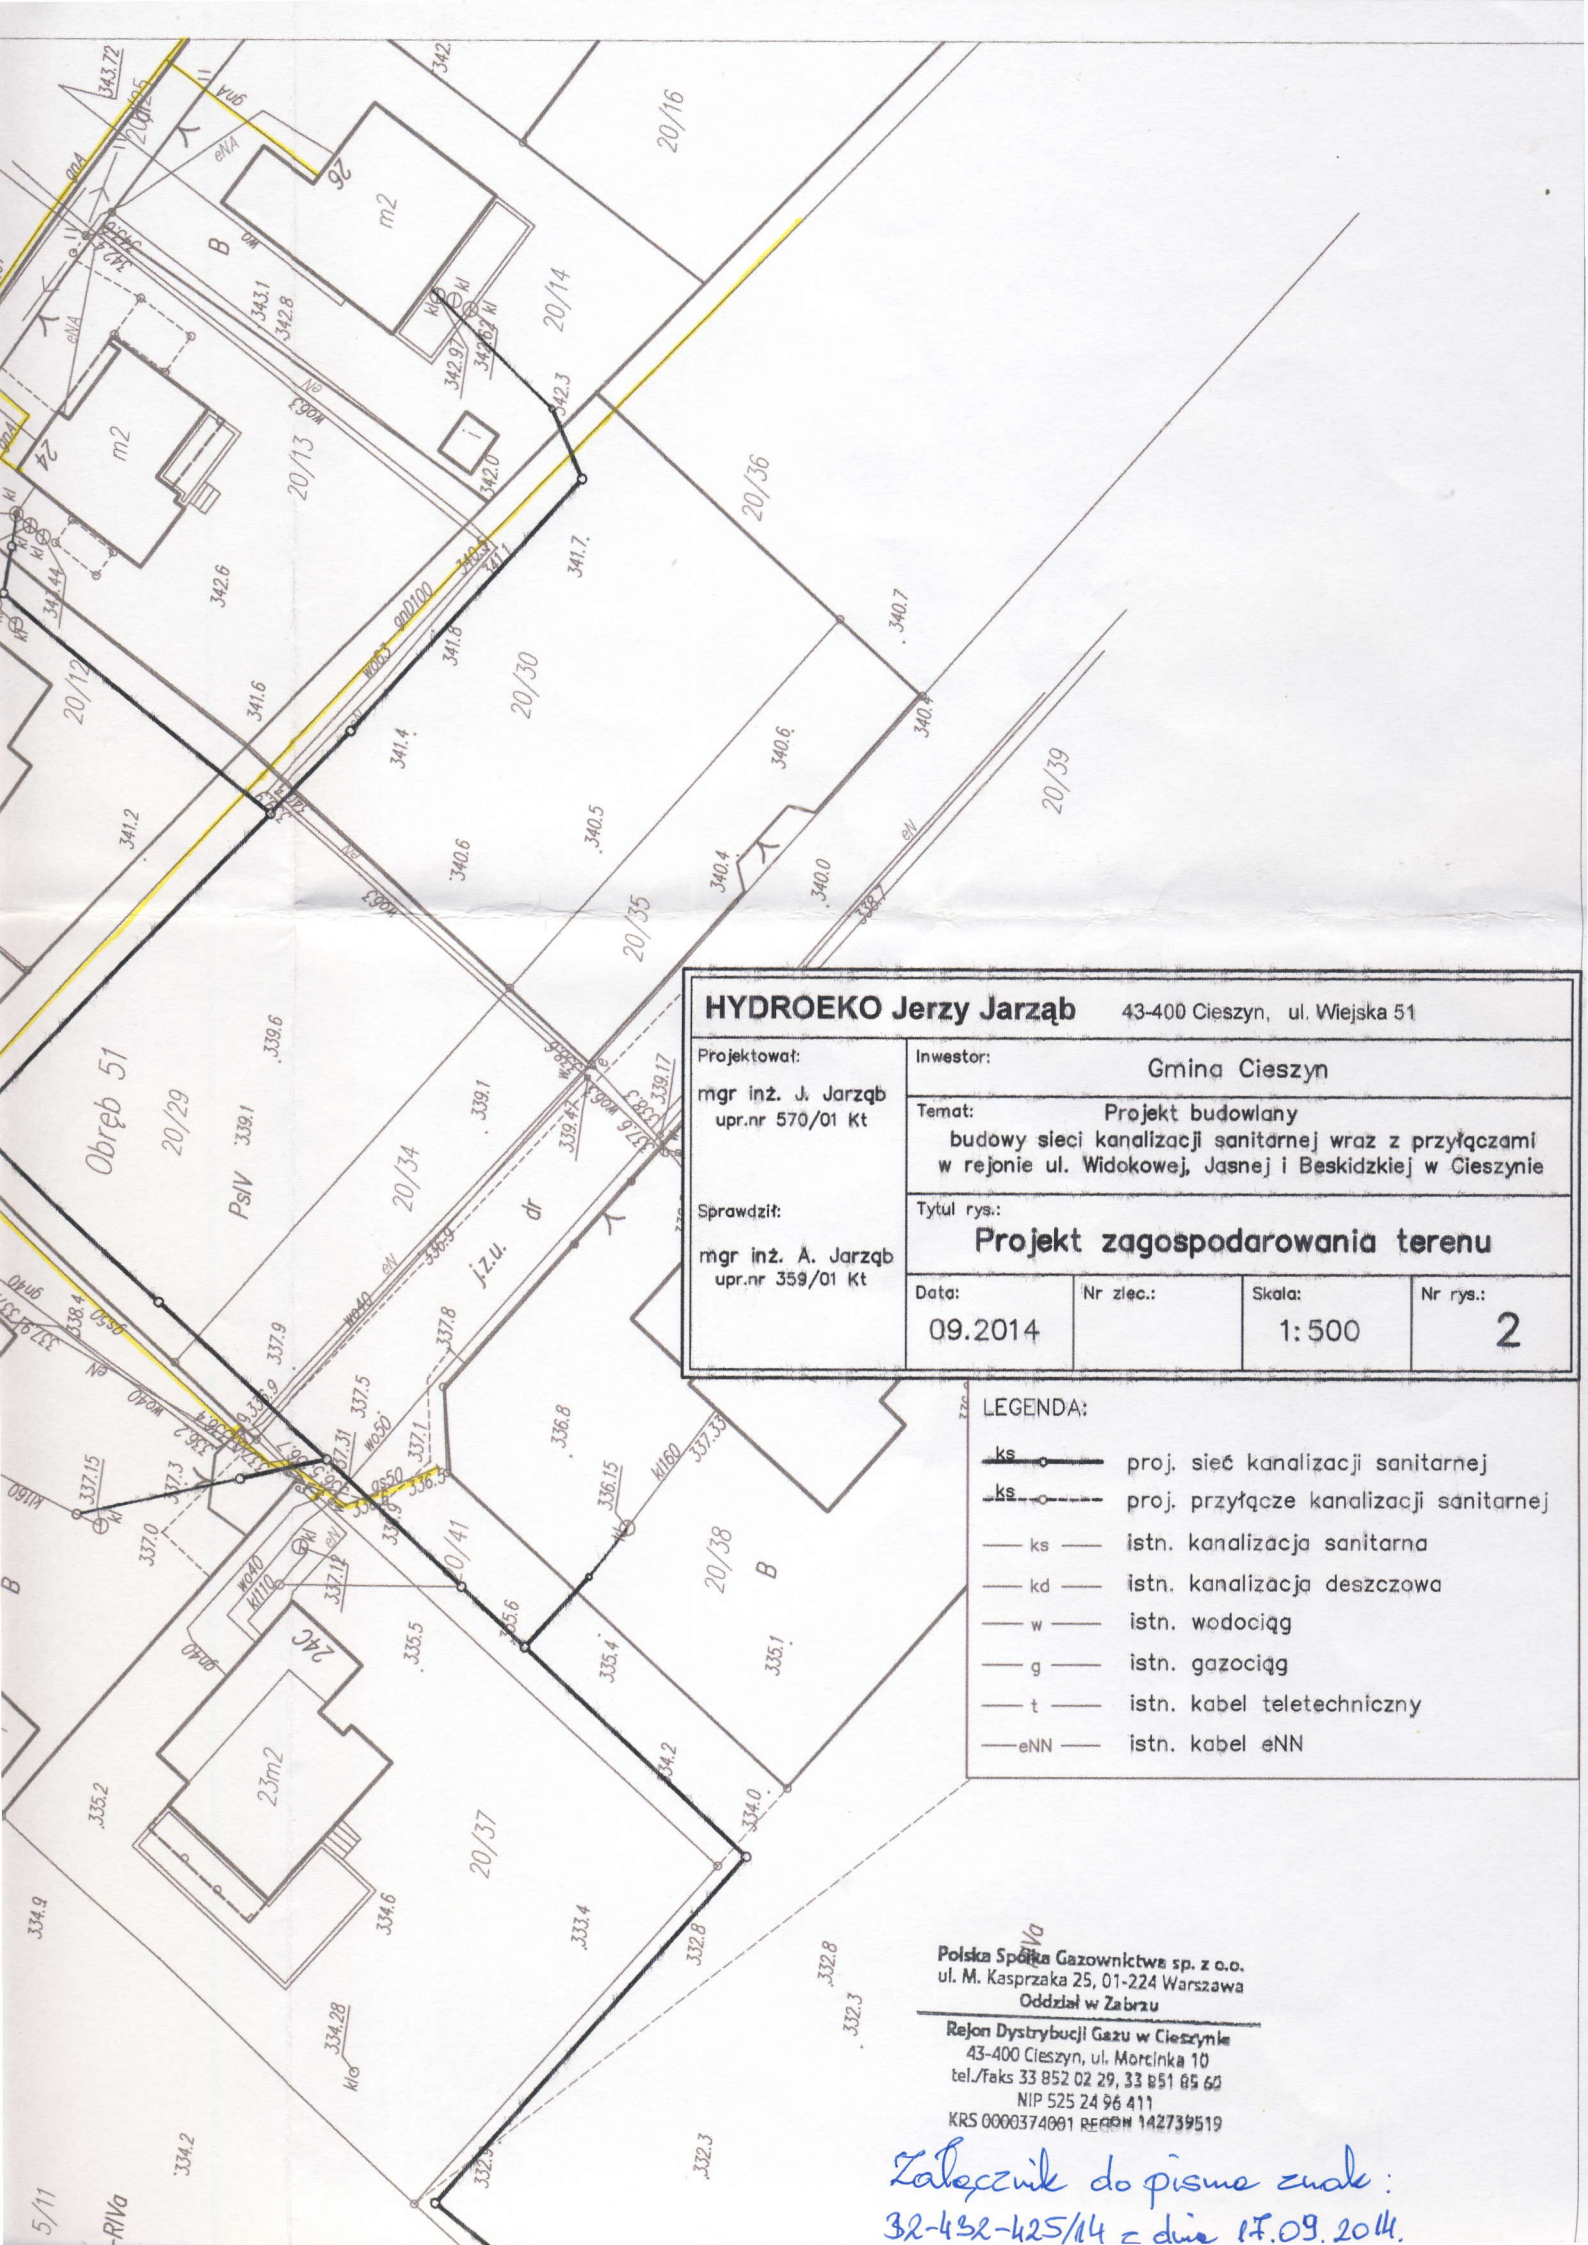

| | | | |
|--|-----------|---|----------------------|
| HYDROEKO Jerzy Jarzab | | 43-400 Cieszyn, ul. Wiejska 51 | |
| Projektował: mgr inż. J. Jarzab upr.nr 570/01 Kt | | Inwestor: Gmina Cieszyn | |
| Sprawdził: mgr inż. A. Jarzab upr.nr 359/01 Kt | | Temat: Projekt budowlany budowy sieci kanalizacji sanitarnej wraz z przyłączami w rejonie ul. Widokowej, Jasnej i Beskidzkiej w Cieszynie | |
| | | Tytuł rys.: Projekt zagospodarowania terenu | |
| Data: 09.2014 | Nr zlec.: | Skala: 1:500 | Nr rys.: 2 |

LEGENDA:

| | | |
|--|-----|--|
| | ks | proj. sieć kanalizacji sanitarnej |
| | ks | proj. przyłącze kanalizacji sanitarnej |
| | ks | istn. kanalizacja sanitarne |
| | kd | istn. kanalizacja deszczowa |
| | w | istn. wodociąg |
| | g | istn. gazociąg |
| | t | istn. kabel teletechniczny |
| | eNN | istn. kabel eNN |

Polska Spółka Gazownictwa sp. z o.o.
 ul. M. Kasprzaka 25, 01-224 Warszawa
Oddział w Zabru
 Rejon Dystrybucji Gazu w Cieszynie
 43-400 Cieszyn, ul. Morcinka 10
 tel./faks 33 852 02 29, 33 851 85 60
 NIP 525 24 96 411
 KRS 0000374001 REGON 142739519

*Załącznik do pisma znak:
 32-432-425/14 z dnia 17.09.2014.*