

Adres do korespondencji:

TAURON Dystrybucja S.A.
Oddział w Bielsku-Białej Rejon Dystrybucji Cieszyn
ul. Frysztacka 50, 43-400 Cieszyn
tel.: 33 857 26 00
fax: 33 857 27 02
e-mail: cieszyn.rd@tauron-dystrybucja.pl



Cieszyn, dn. 30.09.2014r.

Znak: TD/O6/RD2/ZS/MT/
1002780483

2014-10-01/0000024

HYDROEKO
Jerzy Jarzab
Ul. Wiejska 51
43-400 CIESZYN

1002776736



Dotyczy: uzgodnienia branżowego.

W załączeniu przesyłamy zrealizowane uzgodnienie branżowe z naniesionymi przebiegami sieci energetycznych własności TAURON Dystrybucja S.A.

Z poważaniem
TAURON Dystrybucja S.A.
Oddział w Bielsku-Białej RD Cieszyn
Kierownik Wydziału Zarządzania Siecią

[Signature]
Krzysztof Wasik

Kopia:
ZS -RD Cieszyn

TAURON Dystrybucja S.A.
Oddział w Bielsku-Białej
ul. Batorego 17a, 43-300 Bielsko-Biała
tel.: 33 813 10 00, 33 498 10 00
fax: 33 813 10 63, 33 498 10 63
e-mail: bielskobiala@tauron-dystrybucja.pl

TAURON Dystrybucja S.A.
ul. Jasnogórska 11, 31-358 Kraków
Sąd Rejonowy dla Krakowa - Śródmieścia
XI Wydział Gospodarczy Krajowego Rejestru Sądowego
KRS: 0000073321, NIP: 6110202860, REGON: 230179216
Kapitał zakładowy (wplacony): 511 965 927,36 zł

www.tauron-dystrybucja.pl

HYDROEKO Jerzy Jarzab

43-400 Cieszyn, ul. Wiejska 51

Projektował:

mgr inż. J. Jarzab
upr.nr 570/01 Kt

Inwestor:

Gmina Cieszyn

Temat:

Projekt budowlany
budowy sieci kanalizacji sanitarnej wraz z przyłączami
w rejonie ul. Widokowej, Jasnej i Beskidzkiej w Cieszynie

Sprawdził:

mgr inż. A. Jarzab
upr.nr 359/01 Kt

Tytuł rys.:

Projekt zagospodarowania terenu

Data:

09.2014

Nr zlec.:

Skala:

1:500

Nr rys.:

2

LEGENDA:

- ks — proj. sieć kanalizacji sanitarnej
- ks — proj. przyłącze kanalizacji sanitarnej
- ks — istn. kanalizacja sanitarne
- kd — istn. kanalizacja deszczowa
- w — istn. wodociąg
- g — istn. gazociąg
- t — istn. kabel teletechniczny
- eNN — istn. kabel eNN

TAURON Dystrybucja S.A.

Oddział w Bielsku-Białej RD Cieszyn
ul. Frysztacka 50, 43-400 Cieszyn
NIP 5110202860 REGON 230179216
Nr KRS 000073321
tel: +48 33 8572600 fax: +48 33 8572702

Przez określony na planie teren
przebiegają podziemne linie
elektroenergetyczne

- eN — linie kablowe n.n.
- eN — linie kablowe S.N

LINIE KABLOWE WKRĘŚLONO ORIENTACYJNIE

Dla dokładnej lokalizacji tras kabli
należy przeprowadzić ręczne przekopy
w obecności pracownika PE *WYKOMSTWO*

Skrzyżowania i zbliżenia projektowanych
podziemnych urządzeń z kablami liniami
elektroenergetycznymi winny być wykonane
zgodnie z normą N SEP-E-004

*Prace w pobliżu kabli elektroenergetycznych prowadzić zgodnie
z rozporządzeniem z kierownikiem Działu Wykonawstwa.*

Prace należy wykonywać w sposób bezpieczny.

*Przebiegająca podziemna sieć z przyłączami prowadzić w odległości minimalnej
1m od posadzonego fundamentu słupów elektroenergetycznych.*

*Prace w pobliżu urządzeń elektroenergetycznych prowadzić w sposób
bezpieczny i ich zabezpieczeniu i posadzeniu.*

*Zasady prowadzenia prac budowlanych w sąsiedztwie naporowych linii
elektroenergetycznych reguluje Rozporządzenie Ministra Infrastruktury z dnia 06.02.2002
dotyczące regulacji projektowania sieci kanalizacji sanitarnej z przyłączami w rejonie
ul. Widokowej, Jasnej i Beskidzkiej*

UZGODNIENIE
jest ważne 1 rok

Cieszyn 30 WRZ. 2014

Technik

Marcin Tomecki

Marcin Tomecki

NR 1002780483



RIVa

5/10

Ps/V

5/11

B-RIVc

20/33 B

20/17

20/18

20/19

20


m2

17m2

22C

Ohrah 51



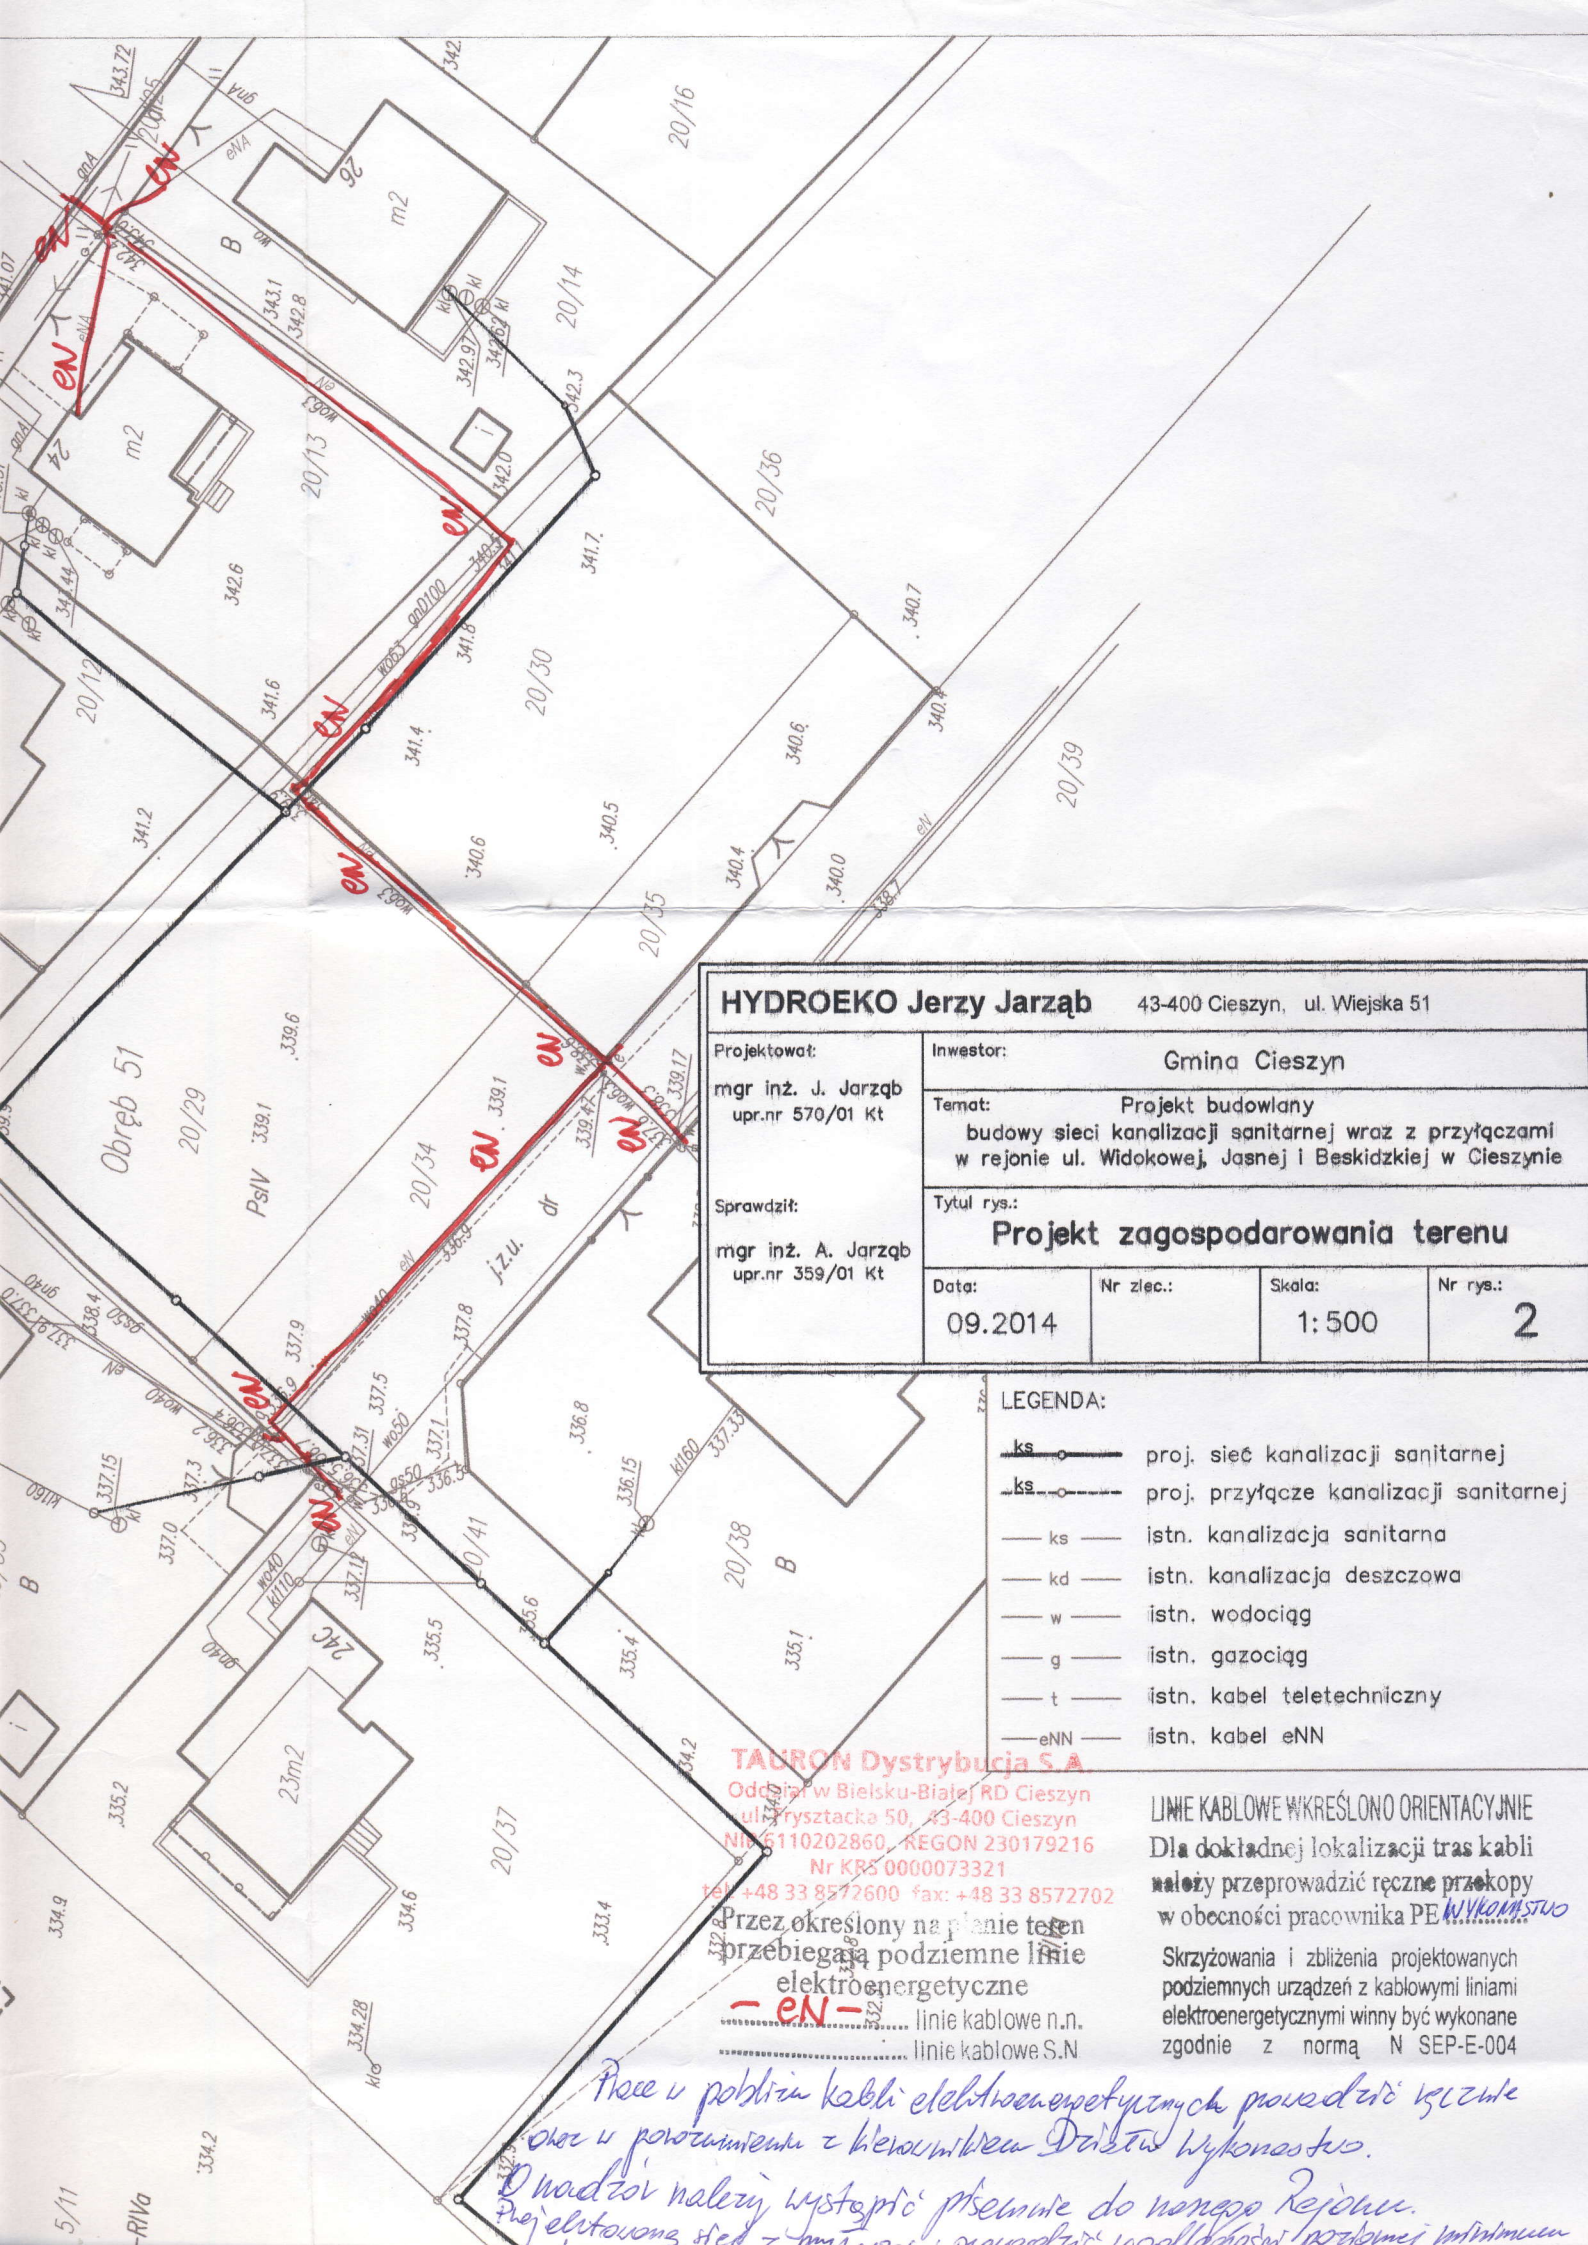

HYDROEKO Jerzy Jarzab 43-400 Cieszyn, ul. Wiejska 51	
Projektował: mgr inż. J. Jarzab upr.nr 570/01 Kt	Inwestor: Gmina Cieszyn
Sprawił: mgr inż. A. Jarzab upr.nr 359/01 Kt	Temat: Projekt budowlany budowy sieci kanalizacji sanitarnej wraz z przyłączami w rejonie ul. Widokowej, Jasnej i Beskidzkiej w Cieszynie
Tytuł rys.: Projekt zagospodarowania terenu	
Data: 09.2014	Nr zlec.: Skala: 1:500
Nr rys.: 2	

LEGENDA:

	proj. sieć kanalizacji sanitarnej
	proj. przyłącze kanalizacji sanitarnej
	istn. kanalizacja sanitarne
	istn. kanalizacja deszczowa
	istn. wodociąg
	istn. gazociąg
	istn. kabel teletechniczny
	istn. kabel eNN

TAURON Dystrybucja S.A.
 Oddział w Bielsku-Białej RD Cieszyn
 ul. Frysztacka 50, 43-400 Cieszyn
 NIP 6110202860, REGON 230179216
 Nr KRŚ 0000073321
 tel +48 33 8572600 fax: +48 33 8572702

Przez określony na planie teren
 przebiegają podziemne linie
 elektroenergetyczne
 - eN -
 linie kablowe n.n.
 linie kablowe S.N

Linie kablowe wkreślono orientacyjnie
 Dla dokładnej lokalizacji tras kabli
 należy przeprowadzić ręczne przekopy
 w obecności pracownika PE *WYKONASTWO*
 Skrzyżowania i zbliżenia projektowanych
 podziemnych urządzeń z kablowymi liniami
 elektroenergetycznymi winny być wykonane
 zgodnie z normą N SEP-E-004

*Prace u pobliżu kabli elektroenergetycznych prowadzić wyłącznie
 przez u pozwolenia z kierownikiem Działu Wykonastwo.
 Owarzoi należy wystąpić pismem do naszego Rejonu.
 Projektowane sieci - ...*