



dnia : 03.02.2016  
 nr zamówienia: GKK.6647.171.2016  
 obręb : 52 nr działki : 19



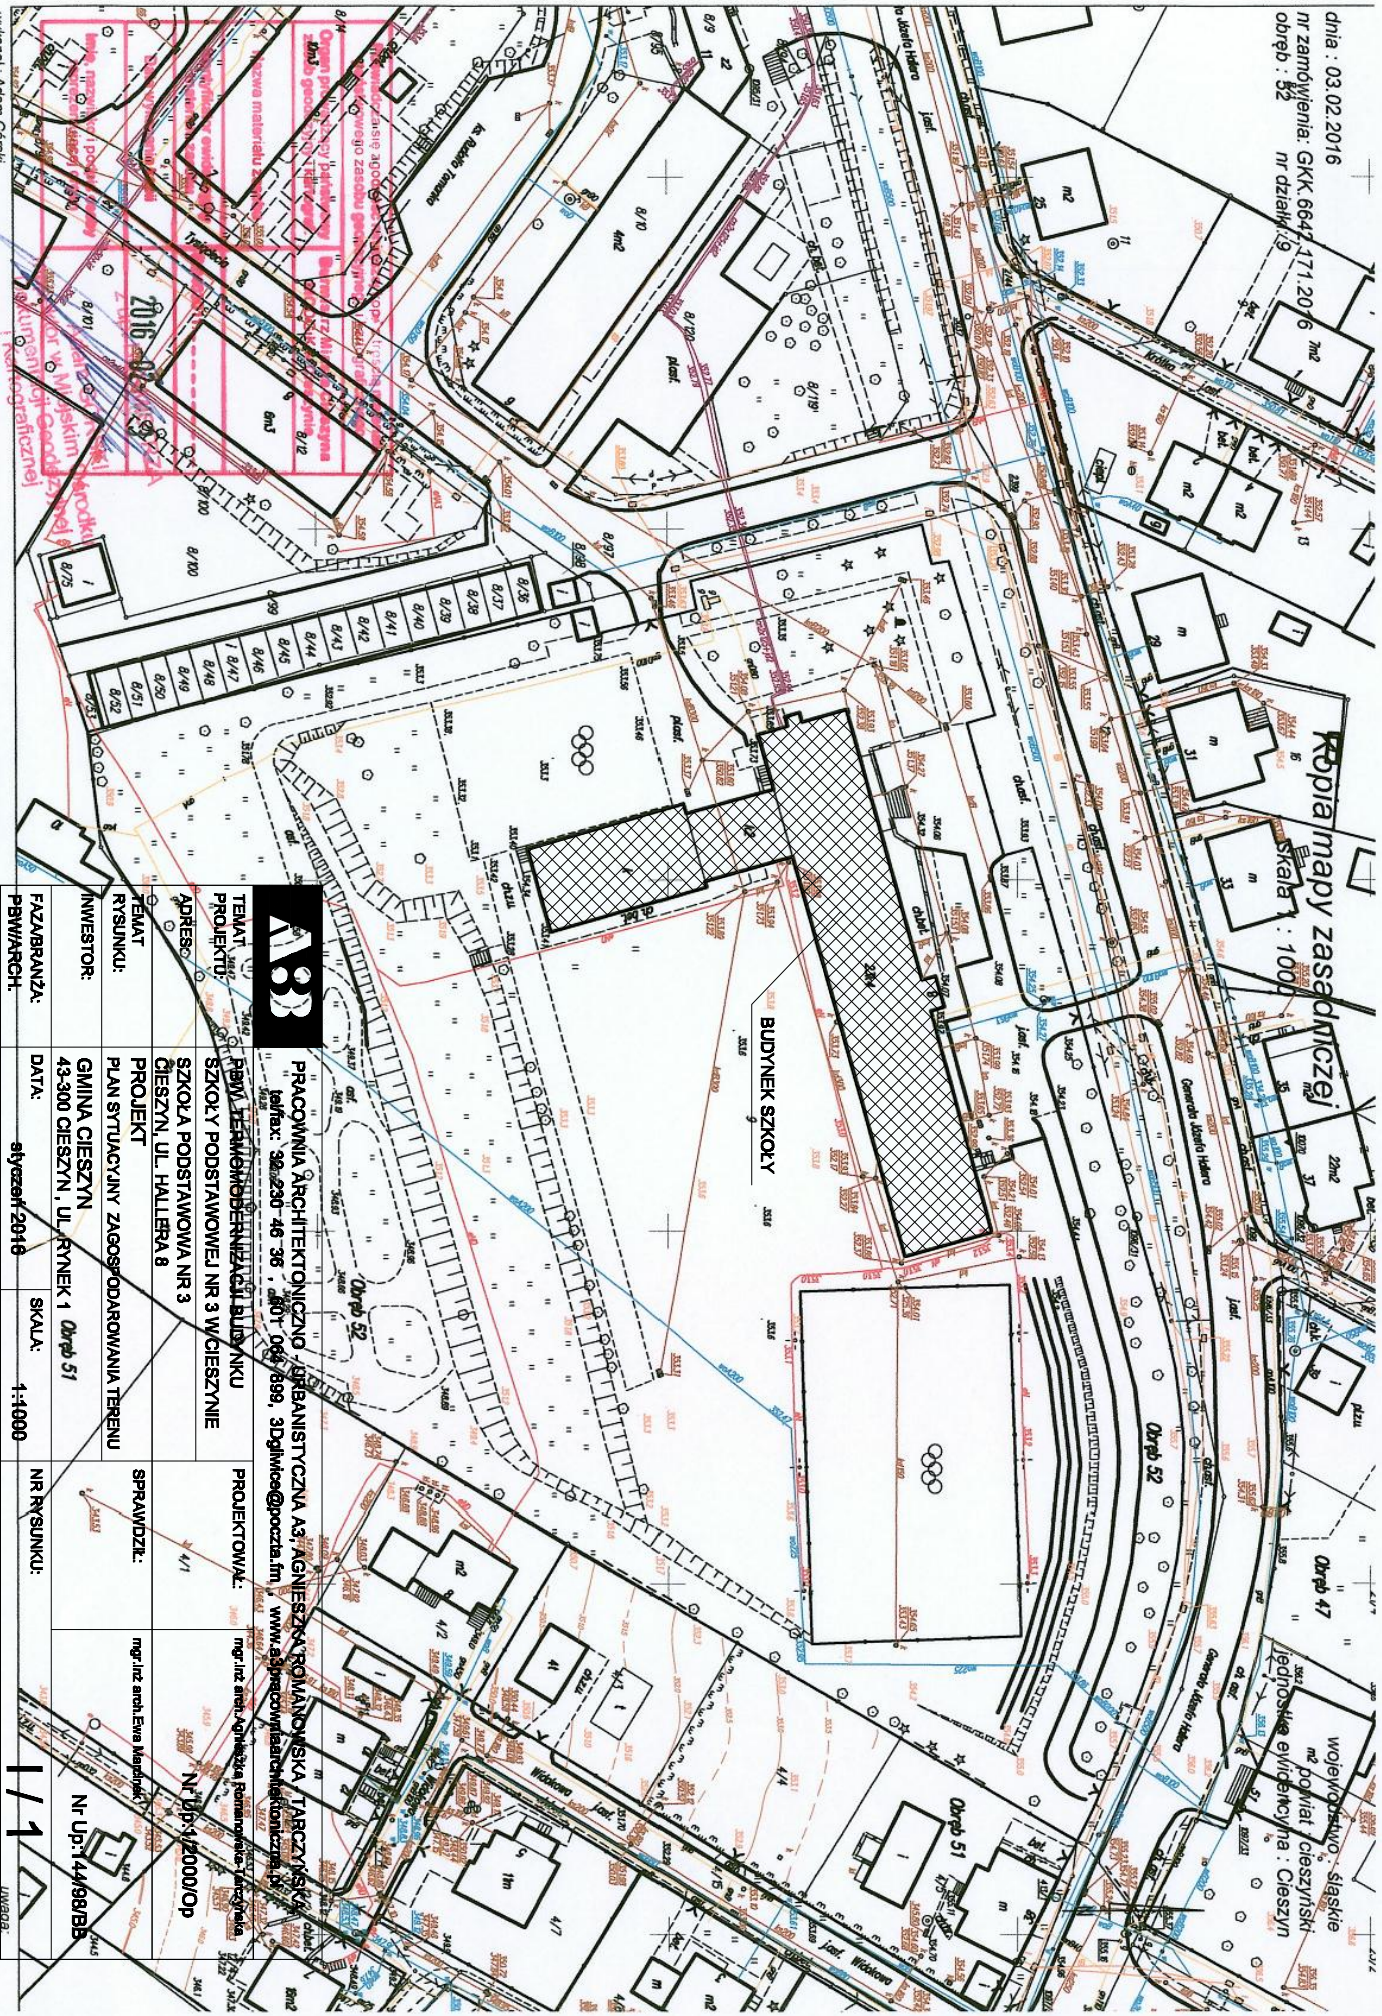

**PRACOWNIA ARCHITEKTONICZNO-URBANISTYCZNA AGNIESZKA ROMANOWSKA I TARCZYŃSKA**  
 tel/fax: 26.230 46 36 ; tel 061 064 899, 3Dgimcos@poczta.fm, www.agnieszkaromanowska.pl

<b>TEMAT PROJEKTU:</b>	PRAWO WYMIAROWANIA I BUDOWNICTWA SZKOŁY PODSTAWOWEJ NR 3 W CIESZYNIE	<b>PROJEKTOWAŁ:</b>	mgr inż arch. Agnieszka Romanowska, Tarczynska
<b>ADRES:</b>	SZKOŁA PODSTAWOWA NR 3 CIESZYN, UL. HALLERA 8	<b>SPRAWDZIŁ:</b>	mgr inż arch. Ewa Napędka
<b>TEMAT RYSUNKU:</b>	PROJEKT PLAN STYACJI I ZAGOSPODAROWANIA TERENU	<b>NR RYSUNKU:</b>	Nr Up: 144/98/BB
<b>INWESTOR:</b>	GINIA CIESZYN 43-300 CIESZYN, UL. RYNEK 1	<b>SKALA:</b>	1:1000
<b>FAZA/BRANŻA:</b>	DATA: styczeń 2016	<b>NR RYSUNKU:</b>	
<b>PW/ARCH:</b>			

Wykonali: Adam Górski  
 Na podstawie art. 3 ustawy z dnia 16 listopada 2006r. o opłacie skarbowej (tekst jednolity Dz. U. z 2014r., poz. 1628 z póź. zm.), w dacie niniejszego dokumentu nie podlega opłacie skarbowej, gdyż zgodnie z art. 408 ust. 1 ustawy z dnia 17 maja 1989r. Prawo geodezyjne i kartograficzne (jednolity tekst Dz. U. z 2015r., poz. 520) podlega innym opłatom o charakterze publicznoprawnym