


PRZEKRÓJ 1-1

skala 1:100

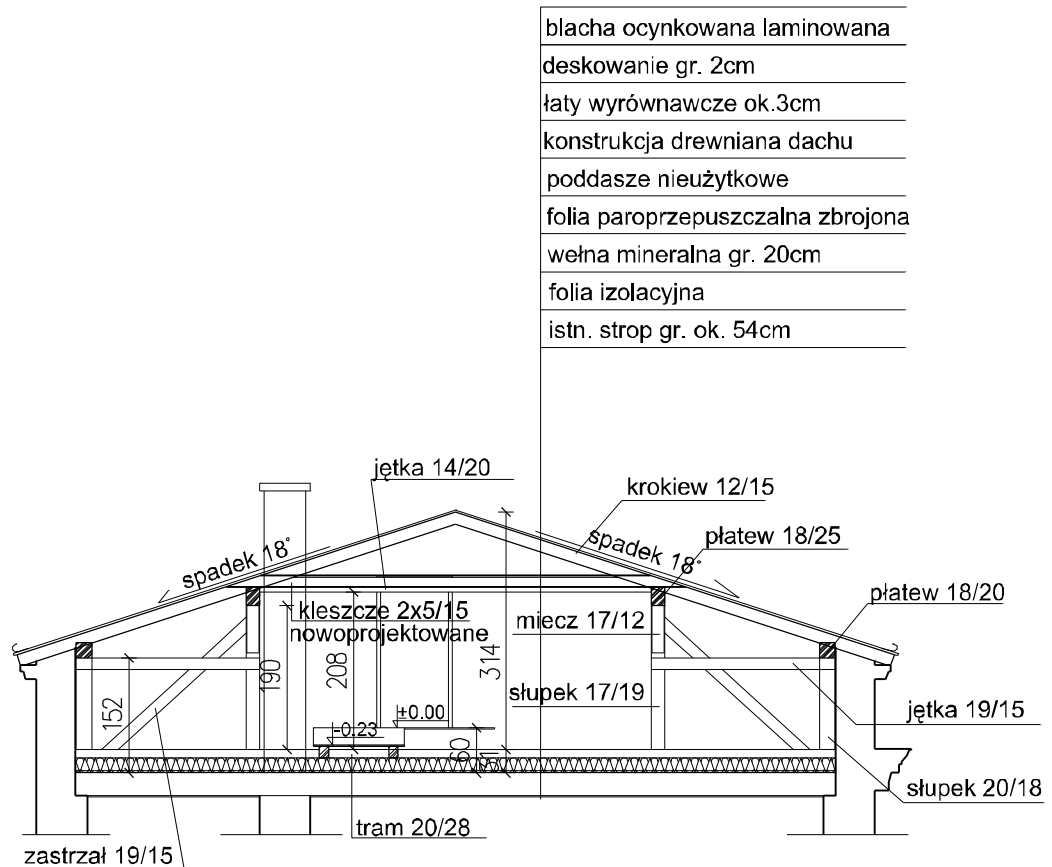

UWAGA!

DOCIEPLENIE STROPU I PODEST REWIZYJNY SĄ PRZEDMIOTEM ODRĘBNEGO PROJEKTU: "BUDYNEK SP 4 I II L.O. IM. KOPERNIKA - TERMOMODERNIZACJA WRAZ Z REMONTEM ELEWACJI ORAZ WYMIANĄ OKIEN I ZADASZEŃ"

"DOMINO-ART"

autorska pracownia projektowa
43-400 Cieszyn, ul. Św. Jerzego 6

arch. Karol Tyrna
Tel/Fax 33 852 11 70

OBIEKT:	Cieszyn, Pl. Wolności 7A - dz. nr 34/2, obr. 44 Budynek Szkoły Podstawowej nr 4 - -projekt remontu dachu	SYMBOL:	
INWESTOR:	Gmina Cieszyn 43-400 Cieszyn, Rynek 1		DA/312
TREŚĆ:	PRZEKRÓJ 1-1	SKALA:	1:100
AUTOR:	mgr inż. arch. Karol Tyrna Upr. nr BPP 461/82	DATA:	05-2015
OPRACOWAŁ:	techn. Ruta Golec	NR RYS.	5