


PRZEKRÓJ 1-1

- stan istniejący skala 1:100

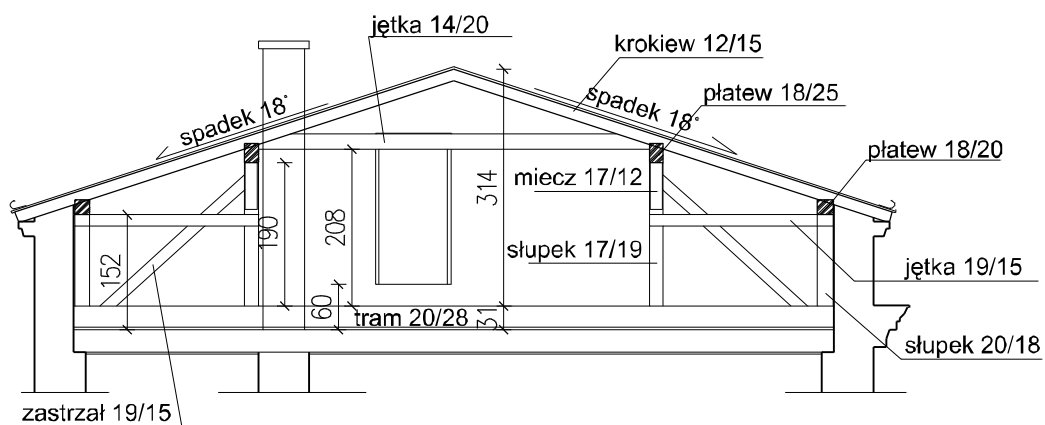

"DOMINO-ART"

autorska pracownia projektowa
43-400 Cieszyn, ul. Św. Jerzego 6

arch. Karol Tyrna
Tel/Fax 33 852 11 70

OBIEKT: Cieszyn, Pl. Wolności 7A - dz. nr 34/2, obr. 44 Budynek Szkoły Podstawowej nr 4 - -stan istniejący konstrukcji dachu.	SYMBOL: DA/312
INWESTOR: Gmina Cieszyn 43-400 Cieszyn, Rynek 1	SKALA: 1:100
TREŚĆ: PRZEKRÓJ 1-1 - stan istniejący	DATA: 05-2015
AUTOR: mgr inż. arch. Karol Tyrna Upr. nr BPP 461/82	NRRYS: 4
OPRACOWAŁ: techn. Ruta Golec	