RZUT WIĘŻBY DACHOWEJ

skala 1:100

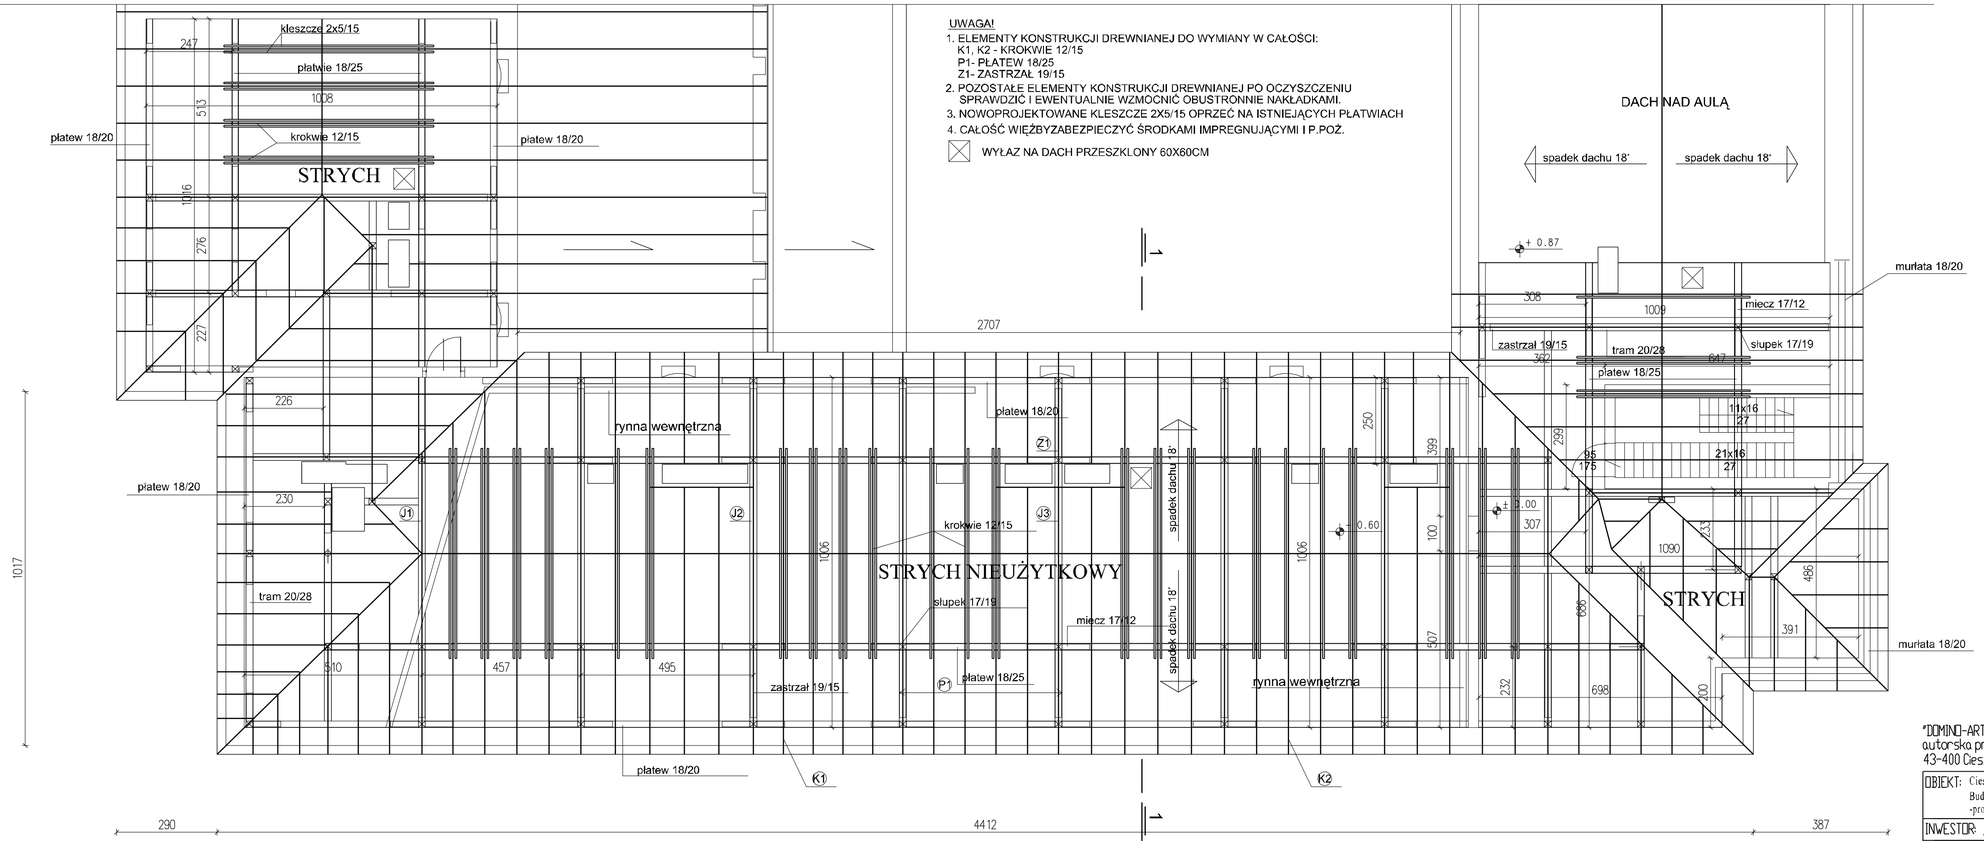

"DOMINO-ART"
autorska pracownia projektowa
43-400 Cieszyn, ul. Św. Jerzego 6
arch. Karol Tyrna
Tel/Fax 33 852 11 70

OBIEKT:	Cieszyn, Pl. Wolności 7A - dz. nr 34/2, obr. 44 Budynek Szkoły Podstawowej nr 4 - -projekt remontu dachu	SYMBOL: DA/312
INWESTOR:	Gmina Cieszyn 43-400 Cieszyn, Rynek 1	
TREŚĆ:	RZUT WIĘŹBY DACHOWEJ	SKALA: 1:100
AUTOR:	mgr inż. arch. Karol Tyrna Upr. nr BPP 461/82	DATA: 05-2015
OPRACOWAŁ:	techn. Ruta Golec	NR RYS. 2