

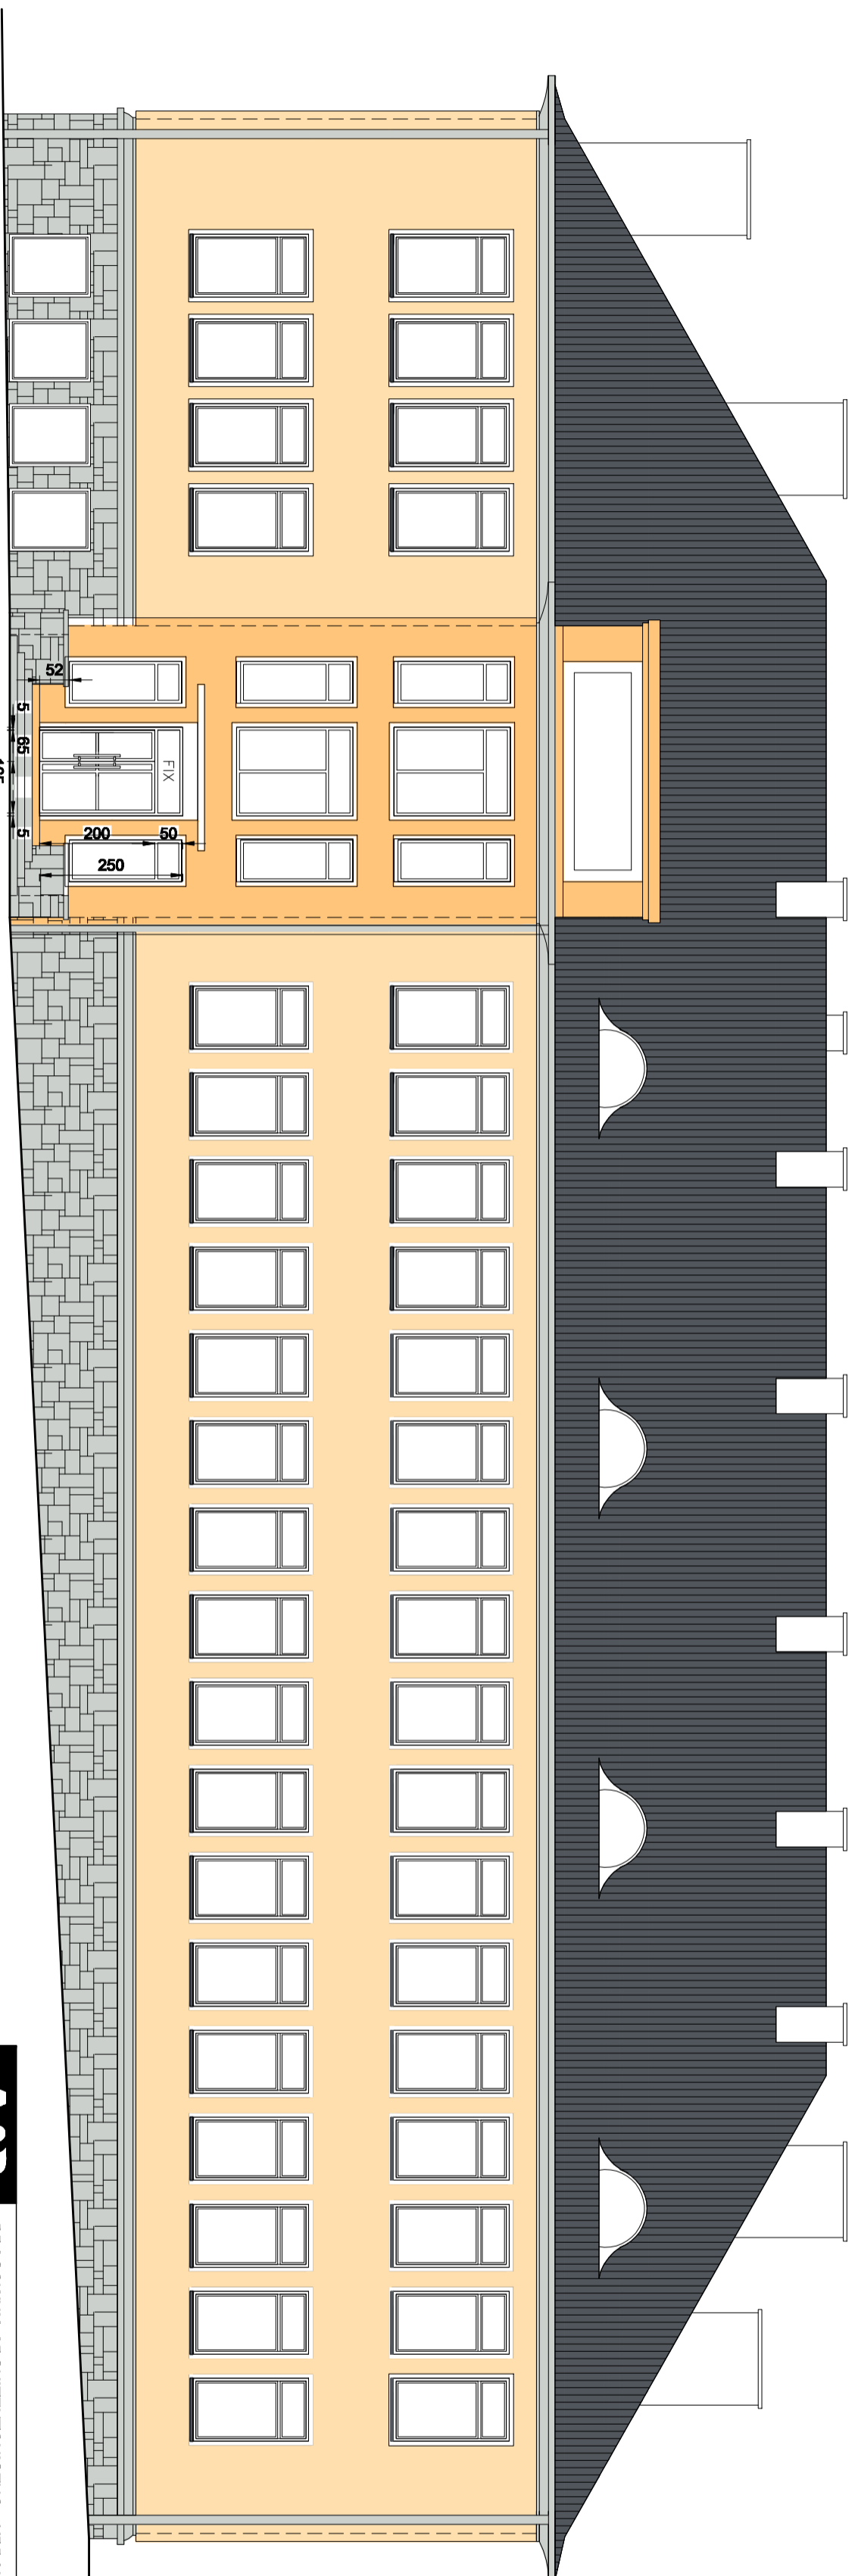


ELEWACJA BOCZNA

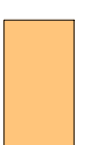

ELEWACJA FRONTOWA

-  BIAŁY (OPASKI WOKÓŁ OKIEN I DRZWI, WNĘTRZ OKIENNEJ)
-  GRAFITOWY-RAL 7016 (DACH)
-  KOLORNIK STOCZOLORSYSTEM 32108
-  KOLORNIK STOCZOLORSYSTEM 32103
-  GRAFITOWY-RAL 7035 (RZEWNY, SCHODY, KAMIEŃ)

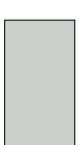

PRACOWNIA ARCHITEKTONICZNO - URBANISTYCZNA A3, AGNIESZKA ROMANOWSKA - TARGZYŃSKA,
181/Brz: 32 230 46 96, 601 064 899, s3d@nives@poczta.fm

TEMAT: PROJEKT BUDOWALNY TERMO-MODERNIZACJI
PROJEKTU: BUDYNKU SZKOŁY PODSTAWOWEJ NR 6 W CIESZYNIE

ADRES: 43-400 CIESZYN, UL. KATOWICKA 68

TEMAT RYSUNKU: PROJEKT ELEWACJE 1

INWESTOR: MIASTO CIESZYN, RYNEK 1

FAZA PRACZY: PW/ARCH
DATA: maj 2014

PROJEKTOWAŁ: mgr inż. arch. A. Romanowska-Tarczyńska

Nr Upr. 1/2000/Op

SKALA: 1 : 100

NR RYSUNKU: 11 / 13