


PRZEKRÓJ 1-1 - docieplenie ścian zewnętrznych

skala 1:100

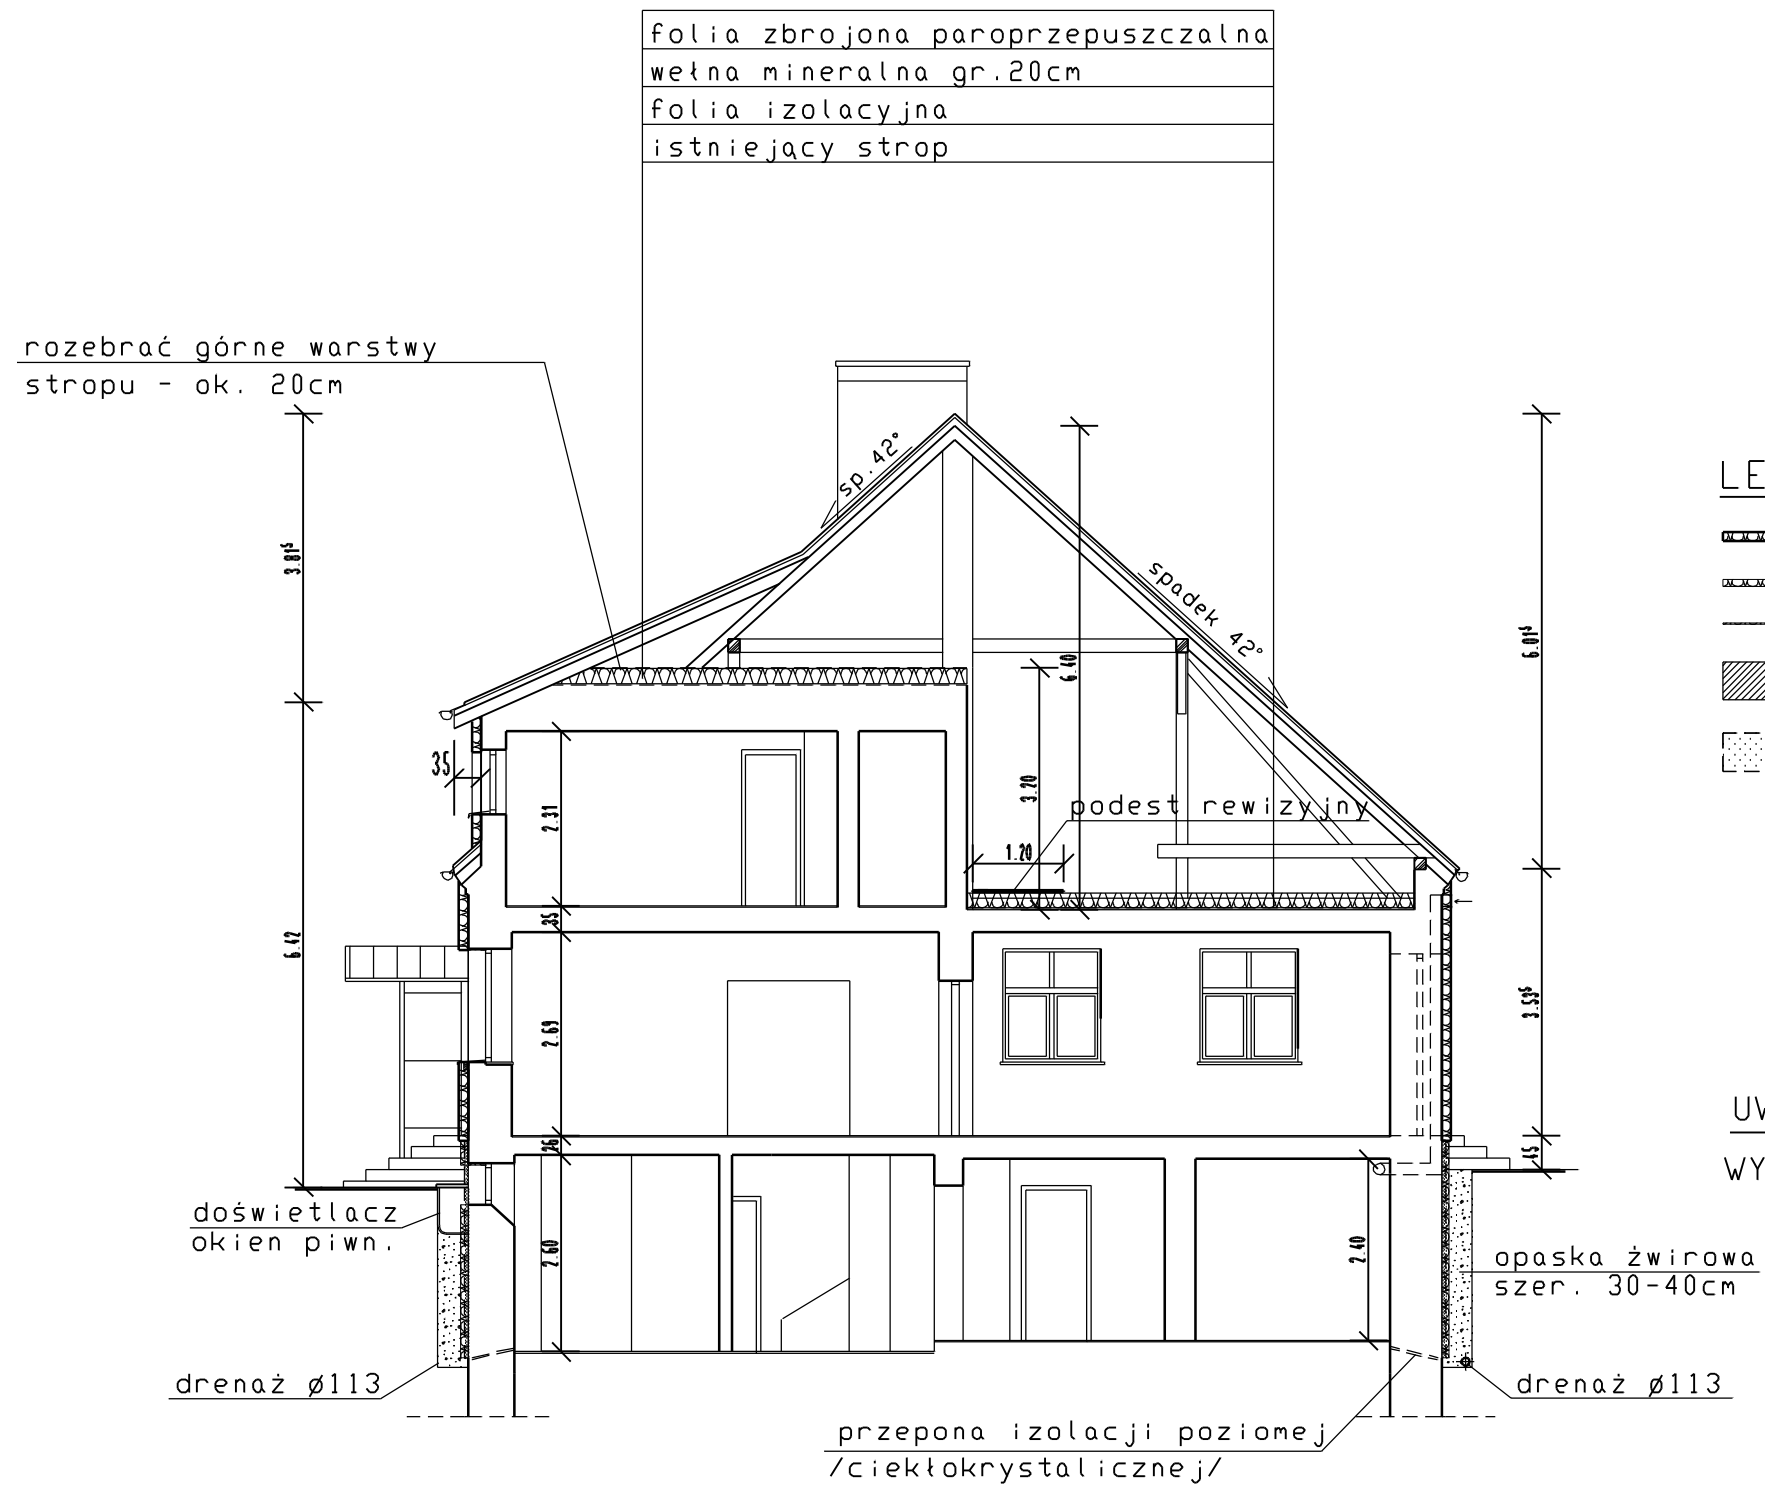

LEGENDA:

-  STYROPIAN GR. 12 CM
-  STYROPIAN GR. 10 CM
-  STYROPIAN GR. 2 CM
-  ZAMUROWANIA
-  WYBURZENIA

UWAGA!

WYMIARY SPRAWDZIĆ I UZGODNIĆ NA BUDOWIE

"DOMINO-ART"
 autorska pracownia projektowa
 43-400 Cieszyń, ul. Św. Jerzego 6

arch. Karol Tyrna
 Tel/Fax 33 852 11 70

OBIEKT: Cieszyń, ul. Trzanowskiego 4 - dz. nr 2/75, obr. 57 Przedszkole nr 2- termomodernizacja budynku	SYMBOL: DA/305
INWESTOR: Gmina Cieszyń 43-400 Cieszyń, Rynek 1	SKALA: 1:100
TREŚĆ: PRZEKRÓJ 1-1 - docieplenie ścian zewnętrznych	DATA: 06-2014
AUTOR: mgr inż. arch. Karol Tyrna Upr. nr BPP 461/82	NR RYS: 13
OPRACOWAŁ: techn. Ruta Golec	