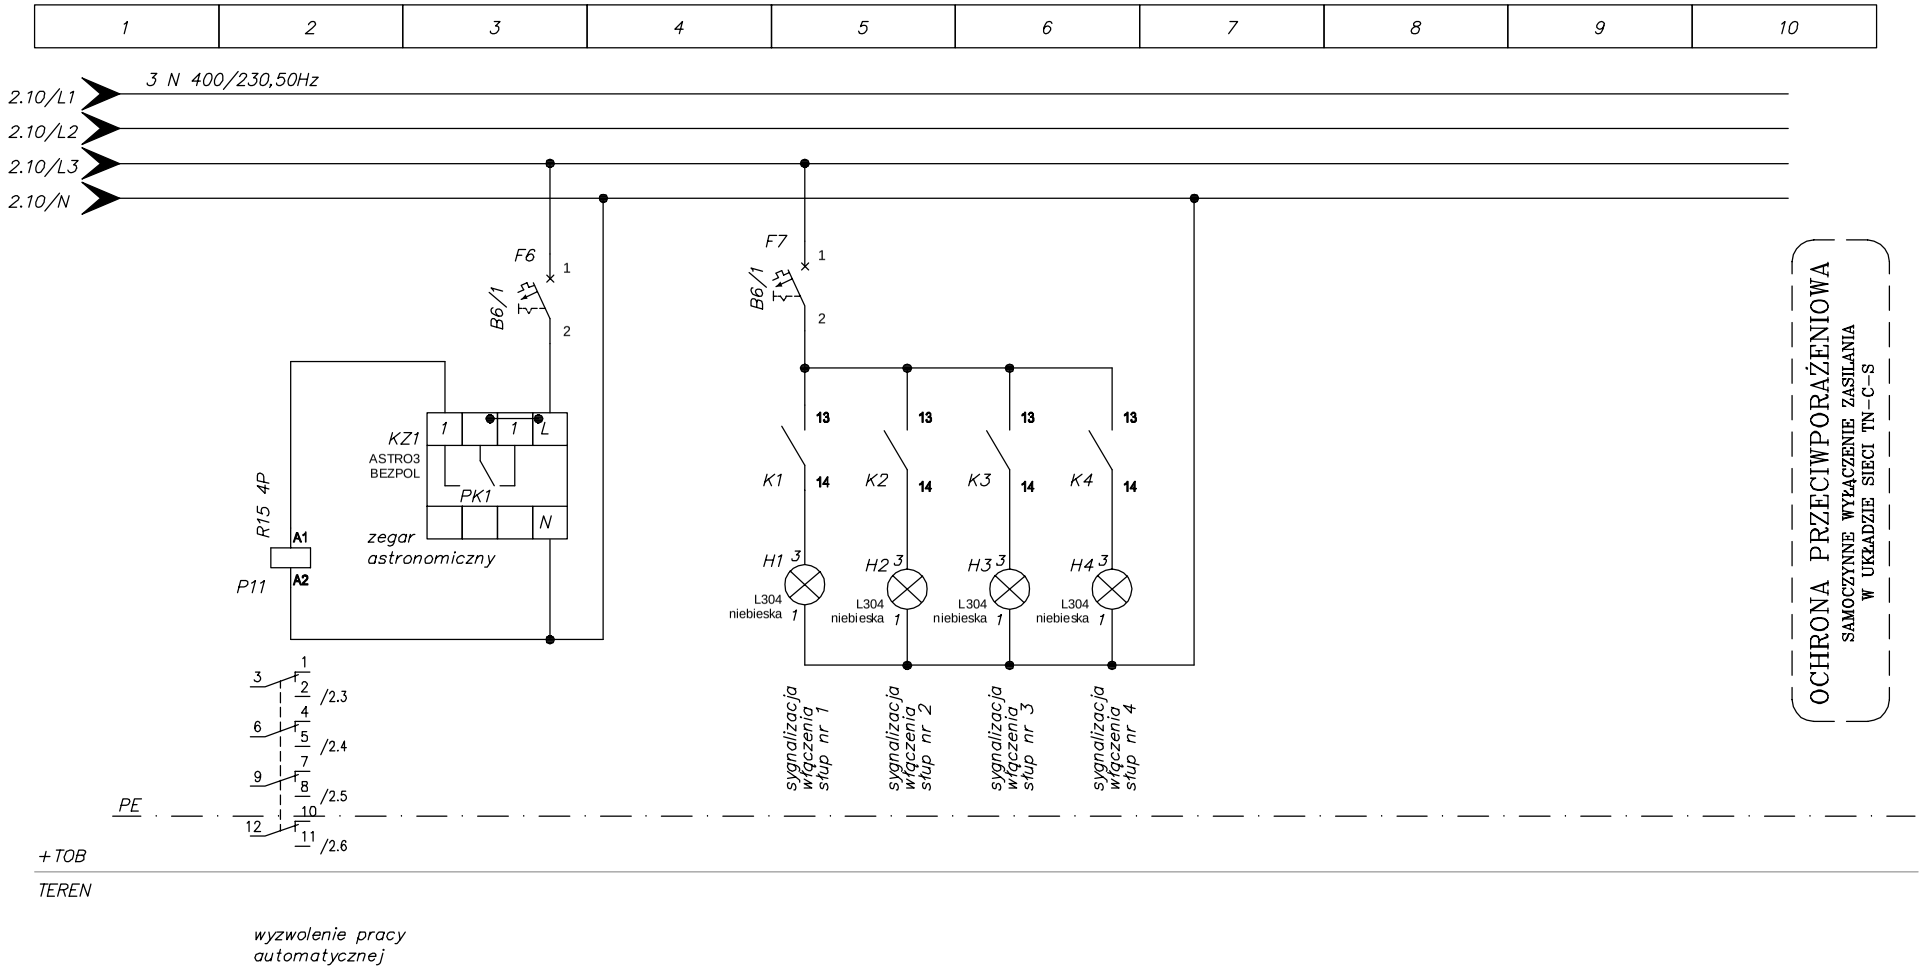


| | | | | |
|---|---|---|---|---|
| A3 | PRACOWNIA ARCHITEKTONICZNO - URBANISTYCZNA A3, AGNIESZKA ROMANOWSKA - TARCZYŃSKA, tel/fax: 32 230 46 36, 601 064 899, 3Dgliwice@poczta.fm | | | |
| TEMAT PROJEKTU: | PBW. PRZEBUDOWA BOISKA WIELOFUNKCYJNEGO GIMNAZJUM NR 1 W CIESZYNIE | | PROJEKTOWAŁ: | mgr inz.Błażej Pokomeda upr. nr SLK/0998/POOE/05 |
| ADRES: | CIESZYN UL.MICHEJDY 1 | | | |
| TEMAT RYSUNKU: | TABLICA OŚWIETLENIA BOISK TOB SCHEMAT STRUKTURALNY | | SPRAWDZIŁ | Krystian Gałeczka upr. nr 629/92 |
| INWESTOR: | GIMNAZJUM NR 1 CIESZYN, UL. MICHEJDY 1 | | | |
| FAZA/BRANŻA: PBW/EL | DATA: kwiecień 2016 | SKALA: | NR RYSUNKU: | E-03 3/4 |