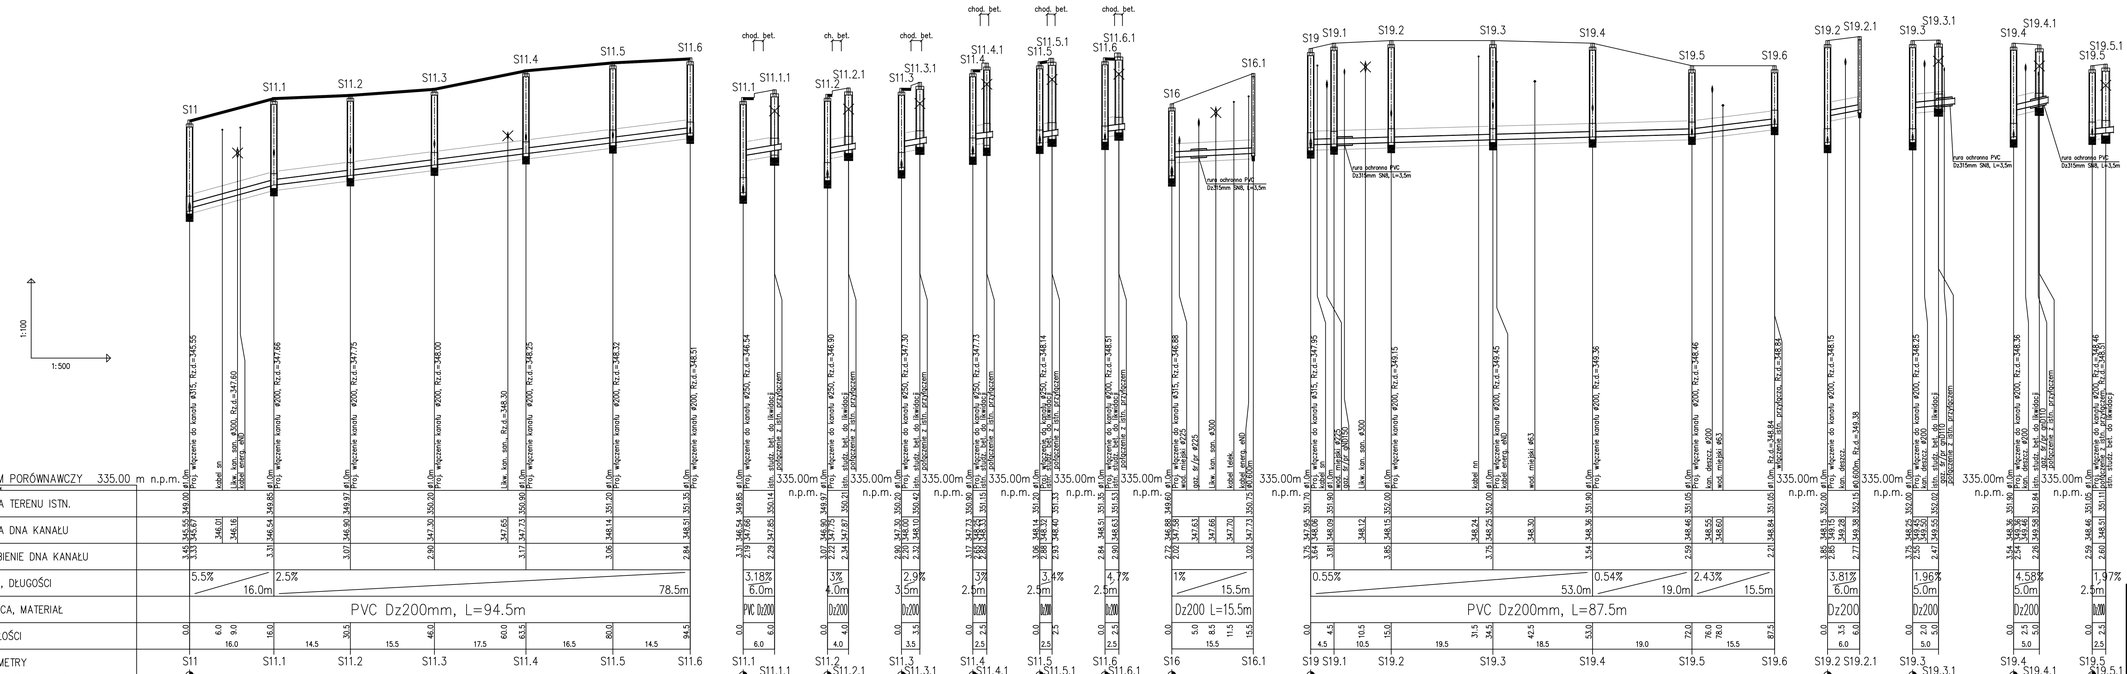

HYDROEKO Jerzy Jarząb	43-400 Cieszyn, ul. Mostowa 1
Projektował: mgr inż. J. Jarząb upr.nr 570/01 Kt	Inwestor: Zakład Gospodarki Komunalnej Sp.zo.o. ul. Słowiczа 59, 43-400 Cieszyn
Sprawdził: mgr inż. A. Jarząb upr.nr 359/01 Kt	Temat: Projekt budowlany budowy i przebudowy sieci kanalizacji sanitarnej na osiedlu Podgórze w Cieszynie
	Tytuł rys.: **Profil podłużny sieci kanalizacji sanitarnej – cz.3**
	Data: 12.2013 | Nr ziec.: | Skala: 1:100/500 | Nr rys: 3/3