Studzienki Dn1000mm

/zabudowa w drodze/

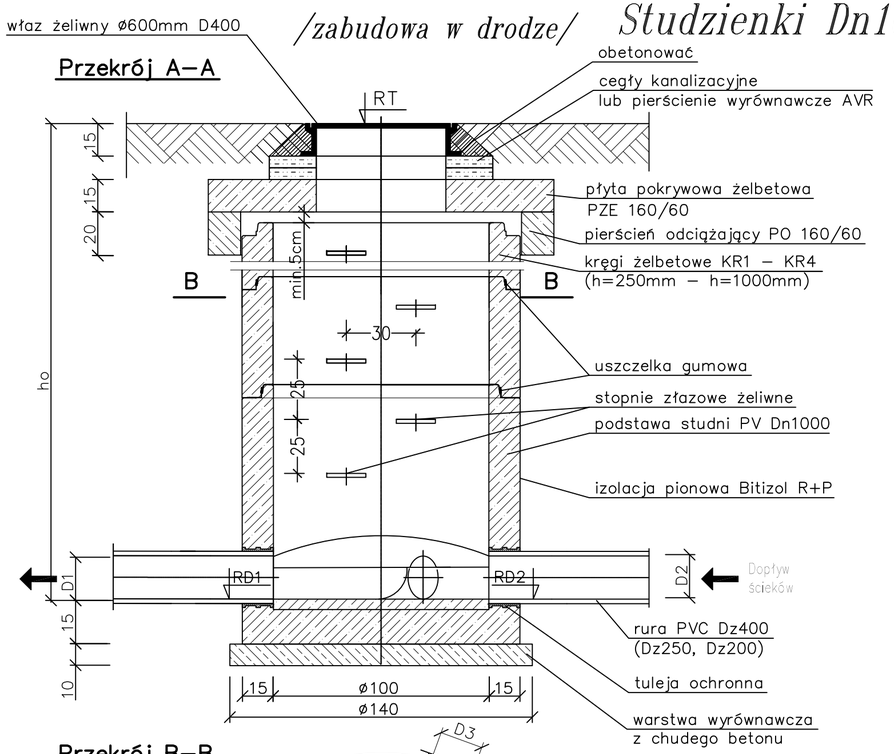

Przekrój A–A

Przekrój B–B

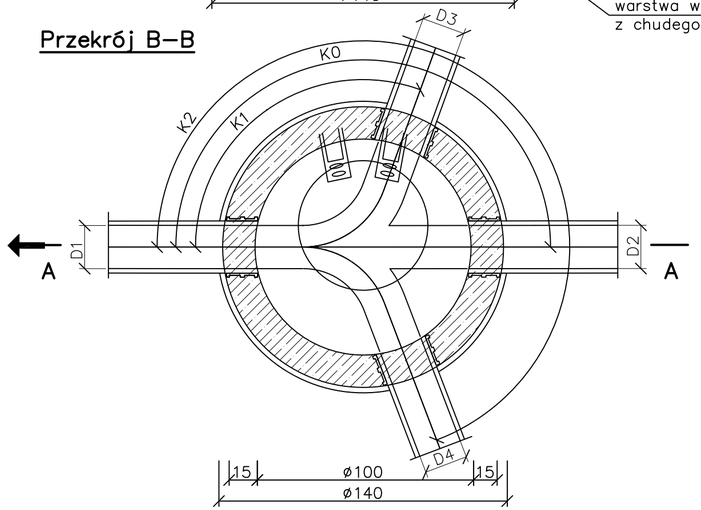

/zabudowa w poza drogą/

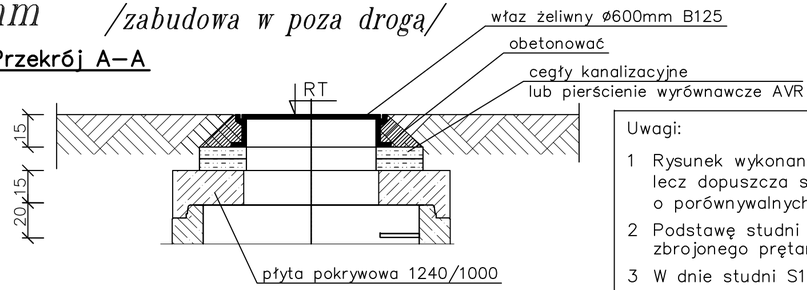

Przekrój A–A

Uwagi:

1. Rysunek wykonano na podstawie elementów studzienek firmy PREFABET Kluczbork lecz dopuszcza się zastosowanie elementów innych producentów o porównywalnych parametrach np. firmy KAPRIN Kraków
2. Podstawę studni S1 wykonać na budowie na mokro z betonu B40 zbrojonego prętami stalowymi ø10mm co 15cm ułożonymi prostopadle
3. W dnie studni S1 ukształtować kinetę połączeniową
4. Przejście rurą przez ścianę studzienki wykonać przy zastosowaniu tulei ochronnej PVC np. firmy Wavin
5. Elementy żelbetowe muszą być zgodne z PN–EN 1917:2004
6. Włazy zlokalizowane w drogach stosować klasy D400 włazy zlokalizowane poza drogami stosować klasy B125

Studzienka Dn1200mm (S1)

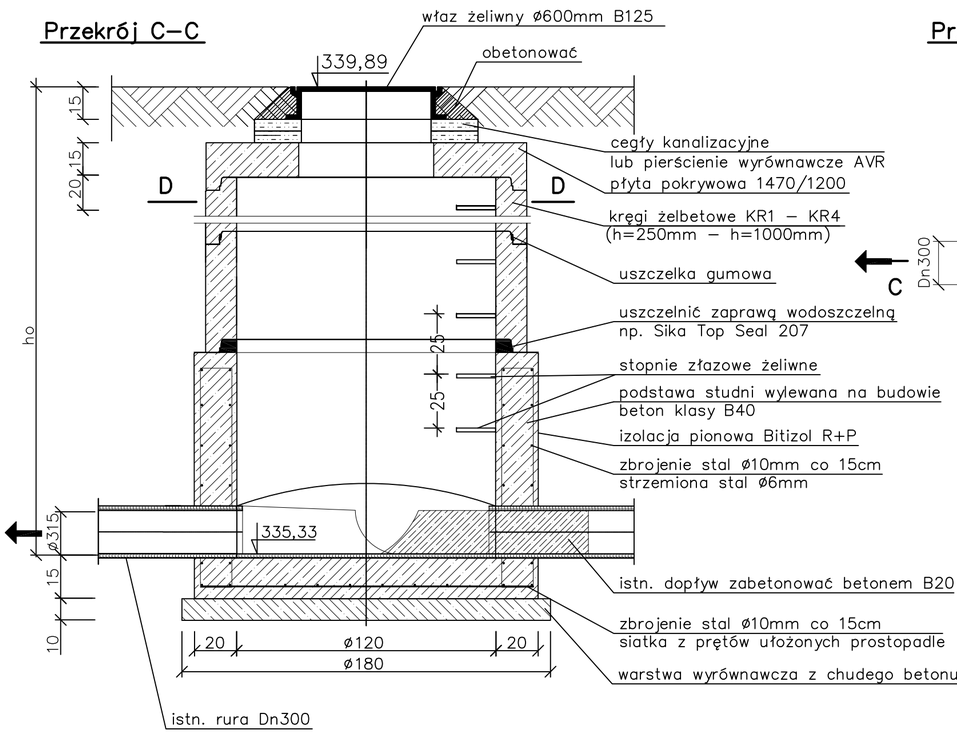

Przekrój C–C

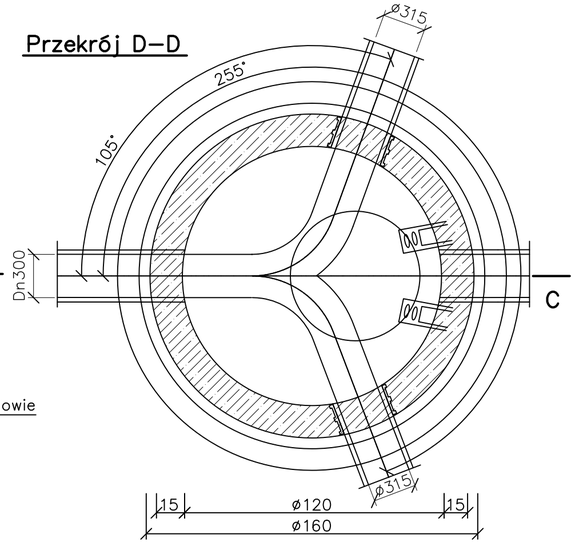

Przekrój D–D

HYDROEKO Jerzy Jarząb 43-400 Cieszyn, ul. Mostowa 1				
Projektował: mgr inż. J. Jarząb upr.nr 570/01 Kt	Inwestor: Zakład Gospodarki Komunalnej Sp.zo.o. ul. Słowicza 59, 43–400 Cieszyn			
	Temat: Projekt budowlany budowy i przebudowy sieci kanalizacji sanitarnej na osiedlu Podgórze w Cieszynie			
Sprawdził: mgr inż. A. Jarząb upr.nr 359/01 Kt	Tytuł rys.: **Studzienki Dn1200, Dn1000**			
	Data: 12.2013	Nr zlec.:	Skala: 1:50	Nr rys.: 4