


ŻWIROWNIK RZUT Z GÓRY

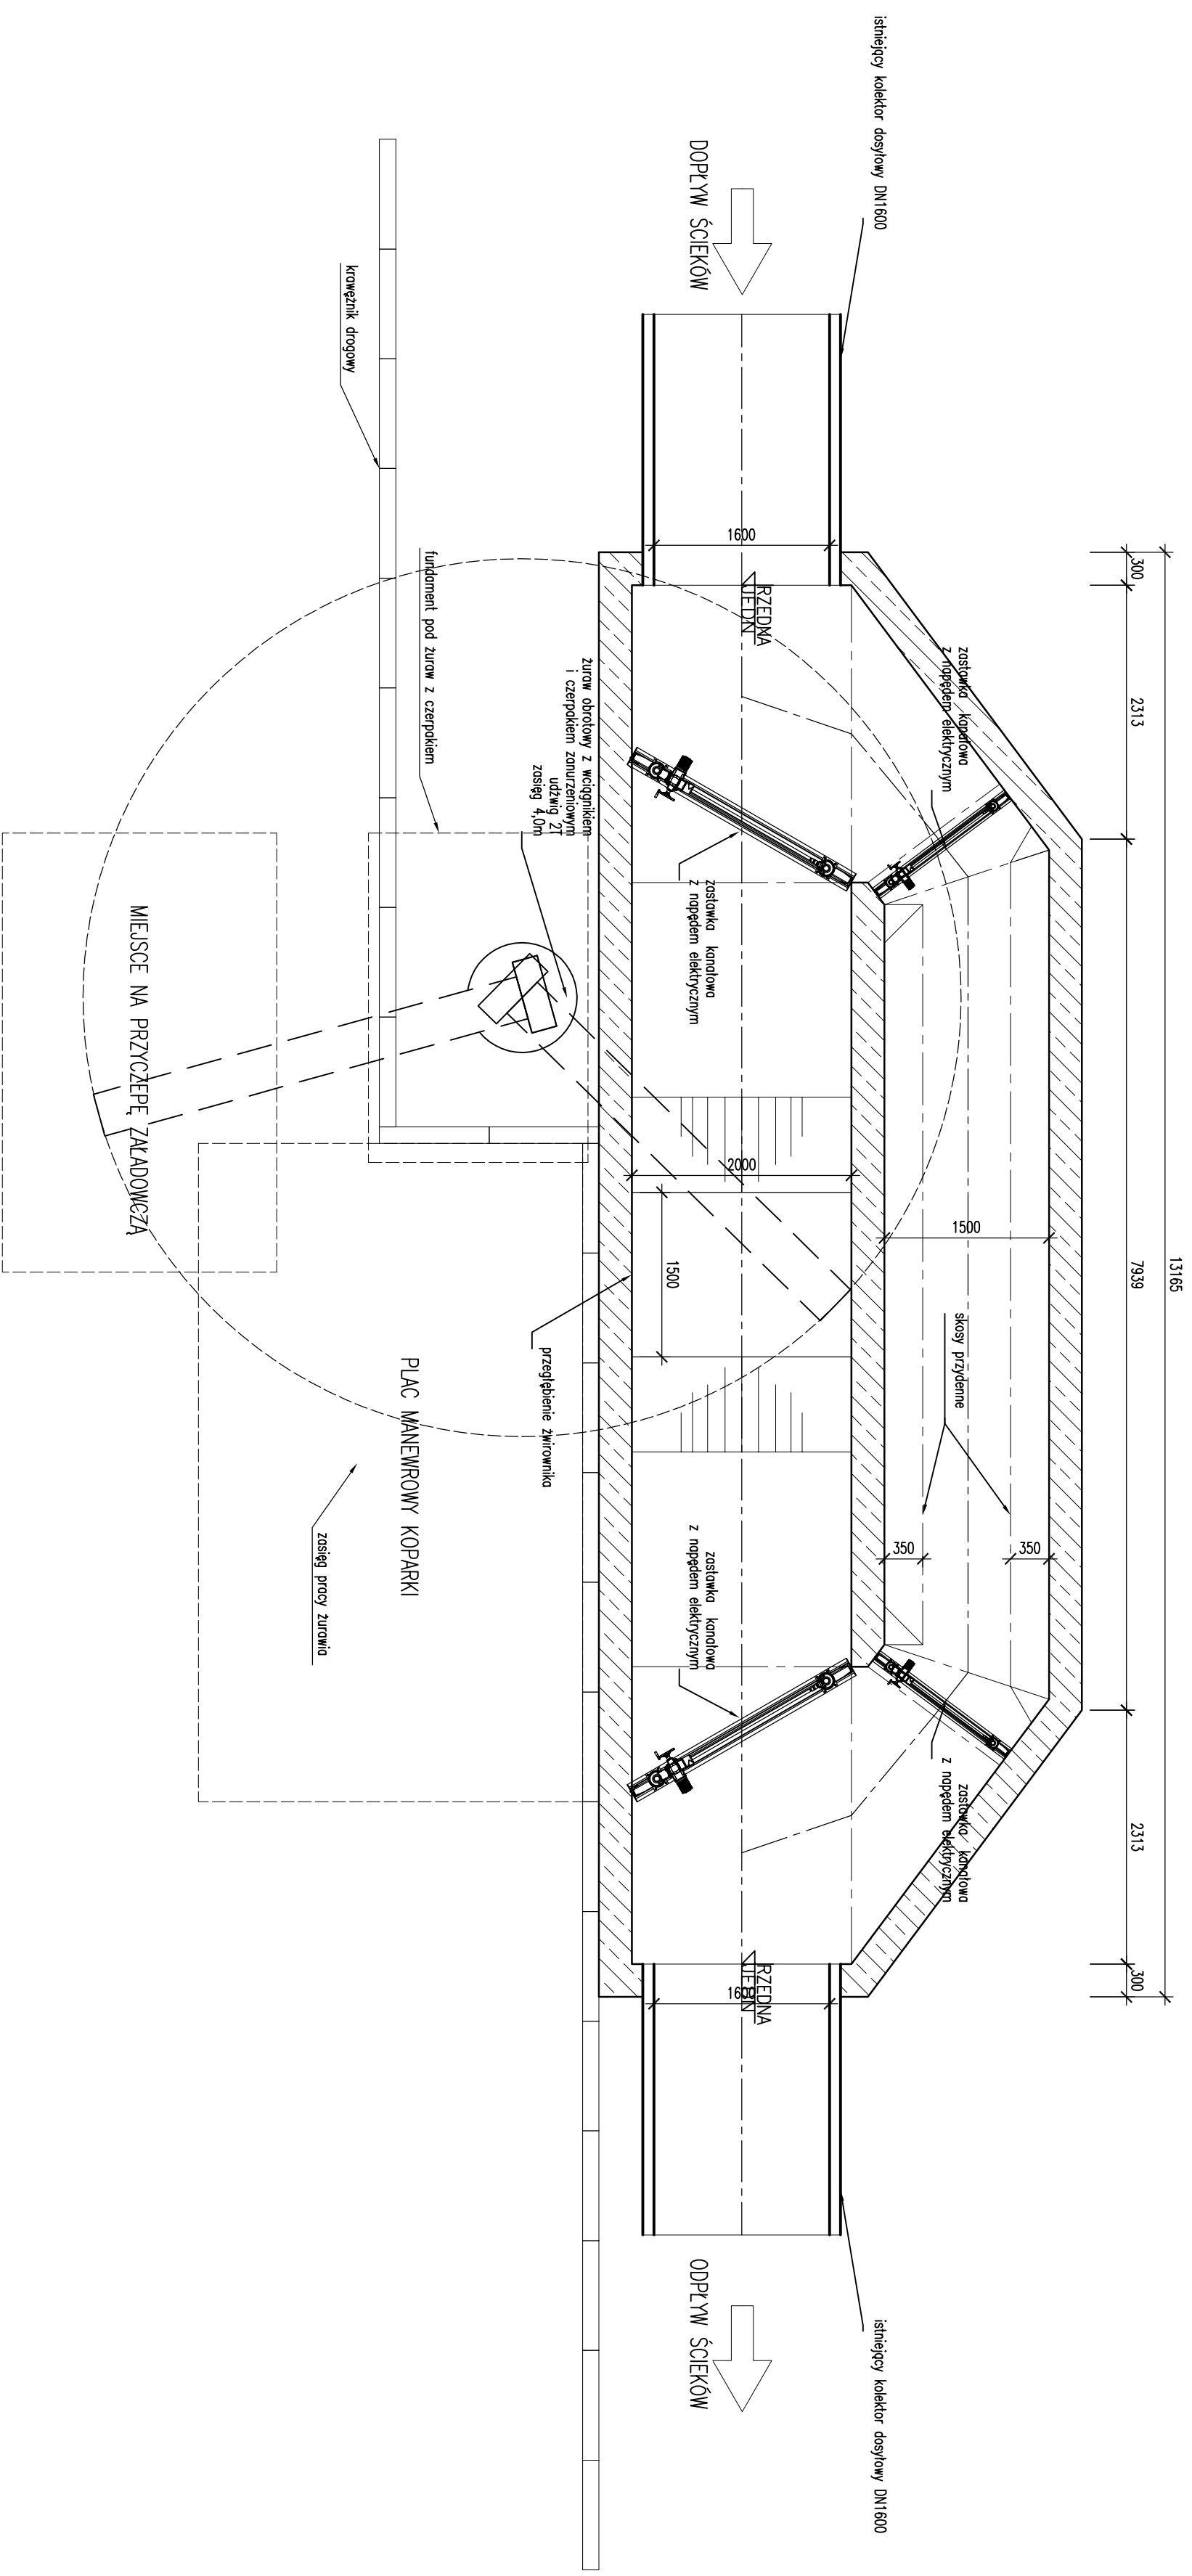

Zadanie inwestycyjne:

KONCEPCJA MODERNIZACJI CZĘŚCI MECHANICZNEJ OCZYSZCZALNI ŚCIEKÓW W CIESZYŃNIE


Objekt:	Skala	Data	Nazwisko	Uprawnienia	Podpis
Część mechaniczna Oczyszczalni Ścieków w Cieszyźnie	1:50	12.2014	D. KOŚCIAŃSKI	409/02	
Przedmiot rysunku:	Projektant	12.2014	M. KITA		
ŻWIROWNIK WARIANT 3 RZUT GŁÓWNY	Operował	12.2014	A. HAWRYLIEWICZ	SILK0047 POOS/04	
	Sprawił	12.2014	D. KOŚCIAŃSKI	409/02	
	Kierownik	12.2014			
Stadium	Zamiana				

Zamawiający:
K Zakład Gospodarki Komunalnej w Cieszyźnie Sp. z o.o.
ul. Słowicza 59, 43-400 Cieszyń

Branża: TECHNOLOGIA

Nr rysunku: D-609-T-000-005-A

Nr umowy: 609/2014

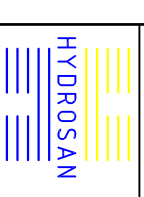

BIURO PROJEKTÓW GOSPODARKI WODNO-ŚCIEKOWEJ "HYDROSAN" Sp. z o.o.
44-101 GLIWICE, UL. SIENKIEWICZA 10, TEL. 32 231 00 81