


PRZEKROJ A-A

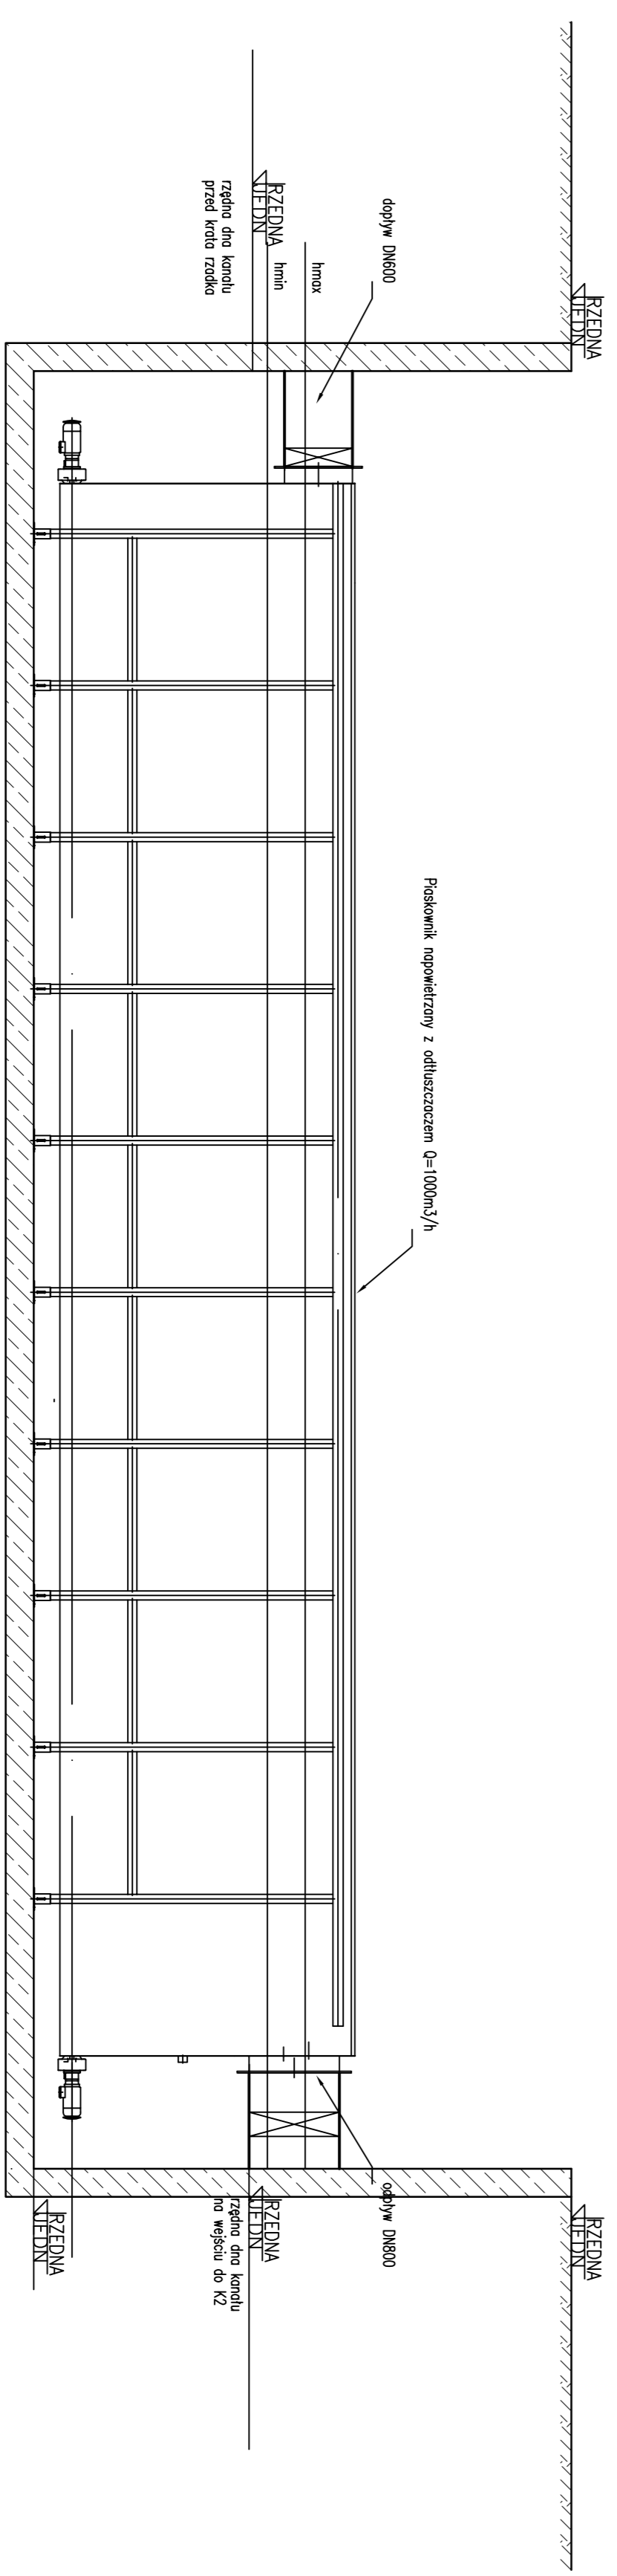

Zadanie inwestycyjne
KONCEPCJA MODERNIZACJI CZĘŚCI MECHANICZNEJ OCZYSZCZALNI ŚCIEKÓW W CIESZYNIE

Opis	Część mechaniczna Oczyszczalni Ścieków w Cieszynie		
Przedmiot Projektu	PŁASKOWNIK RZUT		
Stadium	Zamysłowy		
Nr rysunku	D-609-1-000-011-A		
Skala	1:50	1:100	1:200
Projektant	12.2014	D. KOSIŃSKI	Uprawnienia
Opisanci	12.2014	M. KITA	40902
Skonst.	12.2014	A. HANRYLIEWICZ	SŁUCHOWIĄZ
Revisory	12.2014	D. KOSIŃSKI	FOCISIA
Stadium	Zamysłowy		
Zamawiający	Zakład Gospodarki Komunalnej w Cieszynie Sp. z o.o.		
Wykonawca	ul. Słowicza 51, 43-100 Cieszyń		
Nr umowy	609/2014		

BRANŻE: TECHNOLOGIA

HYDROSAN

BIURO PROJEKTÓW GOSPODARKI WODNO-ŚCIEKOWEJ "HYDROSAN" Sp. z o.o.
44-101 GIWIECIE, UL. SIEMKIEWICZA 10, TEL. 32 231 00 81