


# UKŁAD SIECI - TT

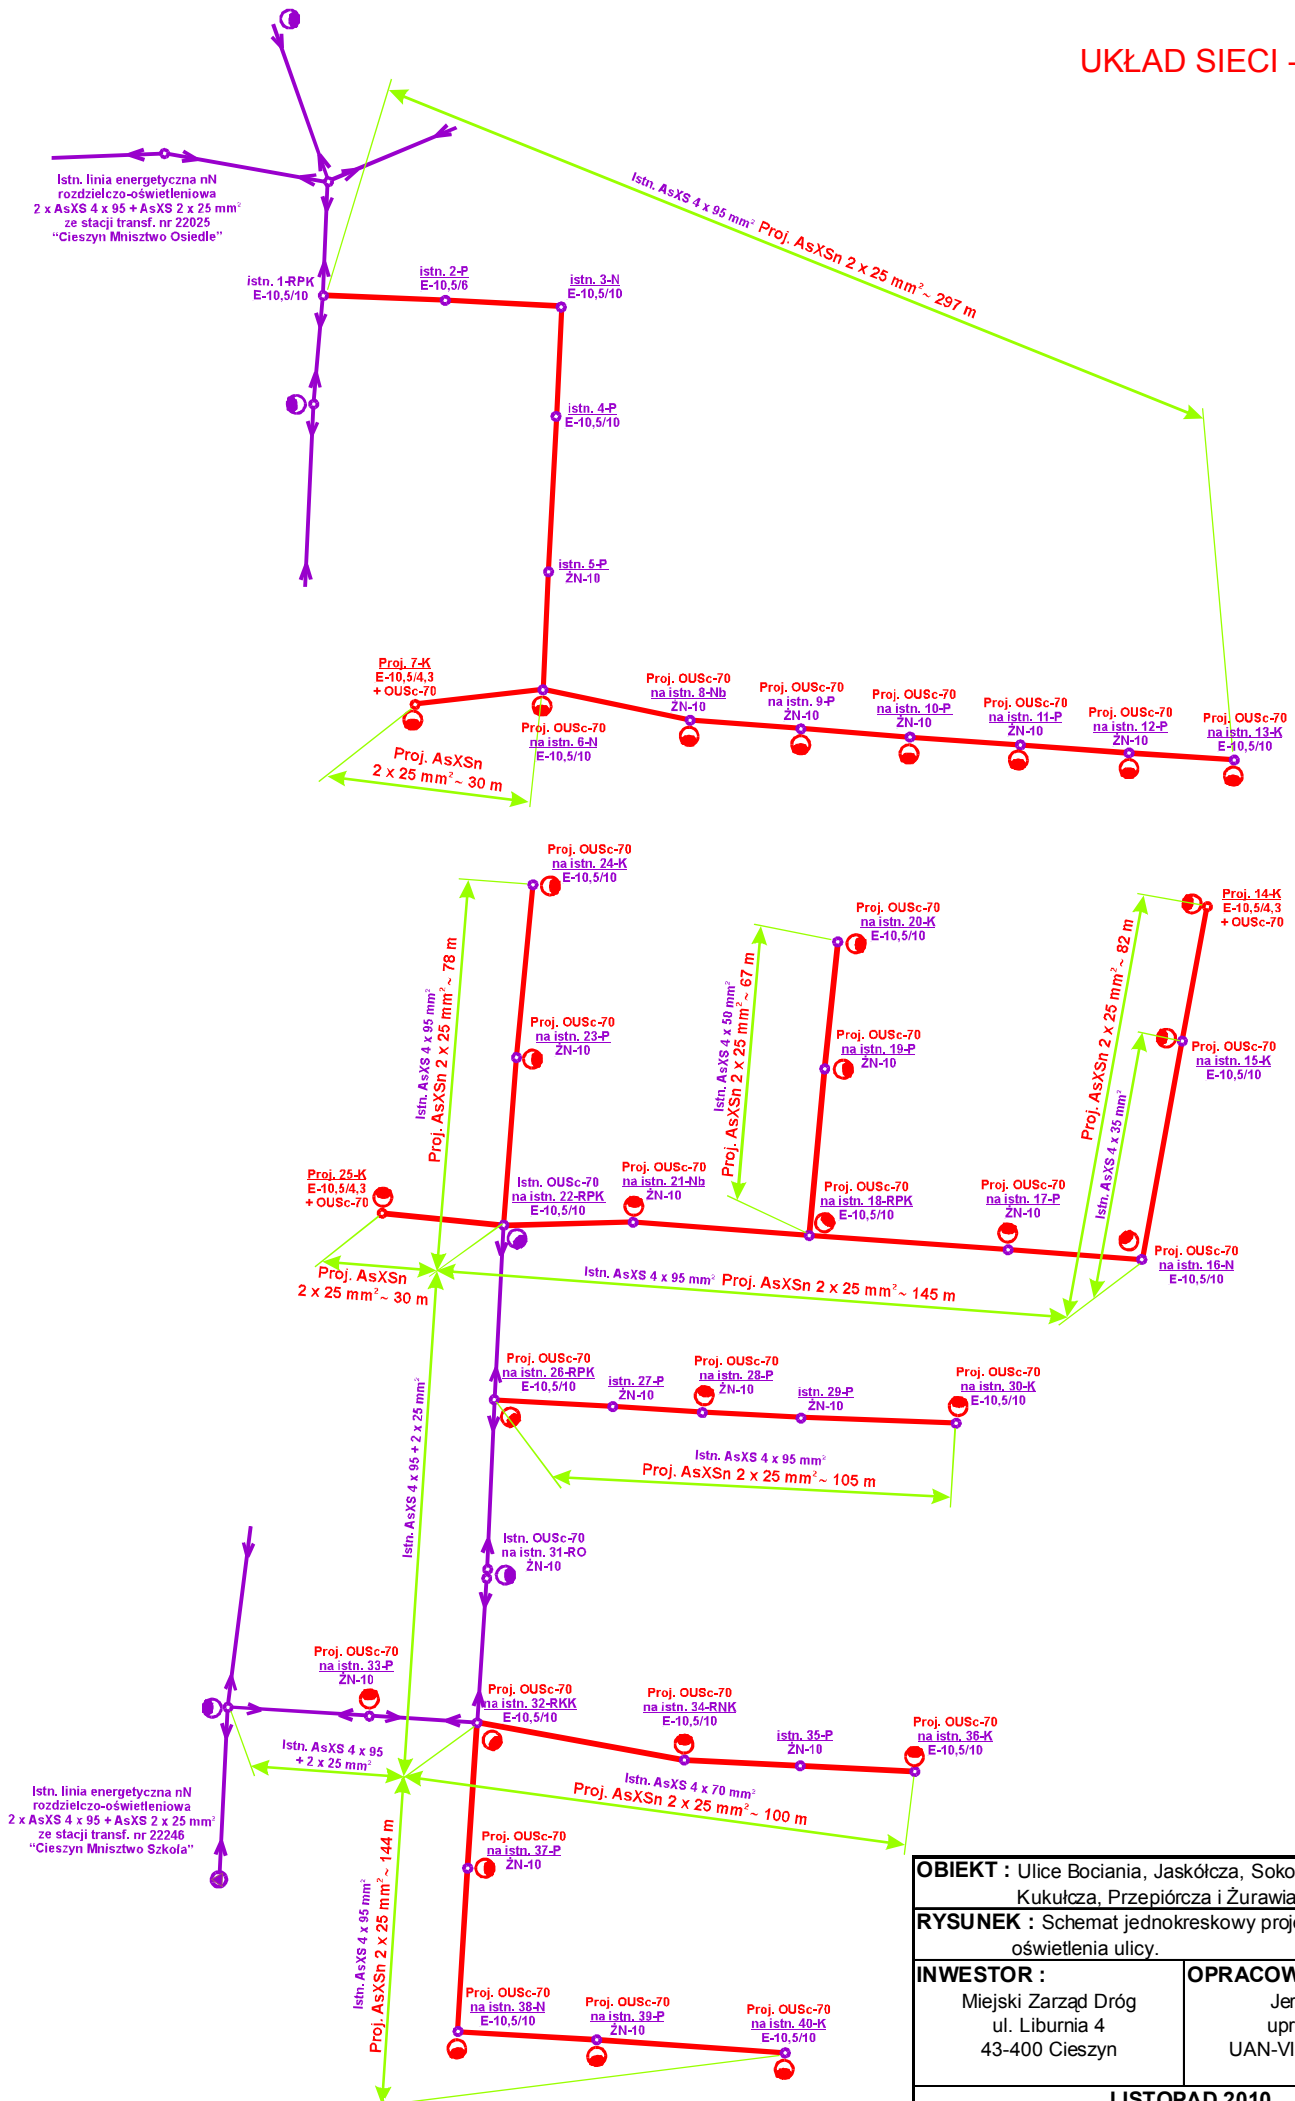

<b>OBIEKT :</b> Ulice Bociania, Jaskółcza, Sokola, Łabędzia, Kukulcza, Przepiórcza i Żurawia w Cieszynie	
<b>RYSunEK :</b> Schemat jednokreskowy projektowanego oświetlenia ulicy.	
<b>INWESTOR :</b> Miejski Zarząd Dróg ul. Liburnia 4 43-400 Cieszyn	<b>OPRACOWAŁ :</b> Jerzy Polok upr. budowl. UAN-VI-1227/116/88
<b>LISTOPAD 2010</b>	