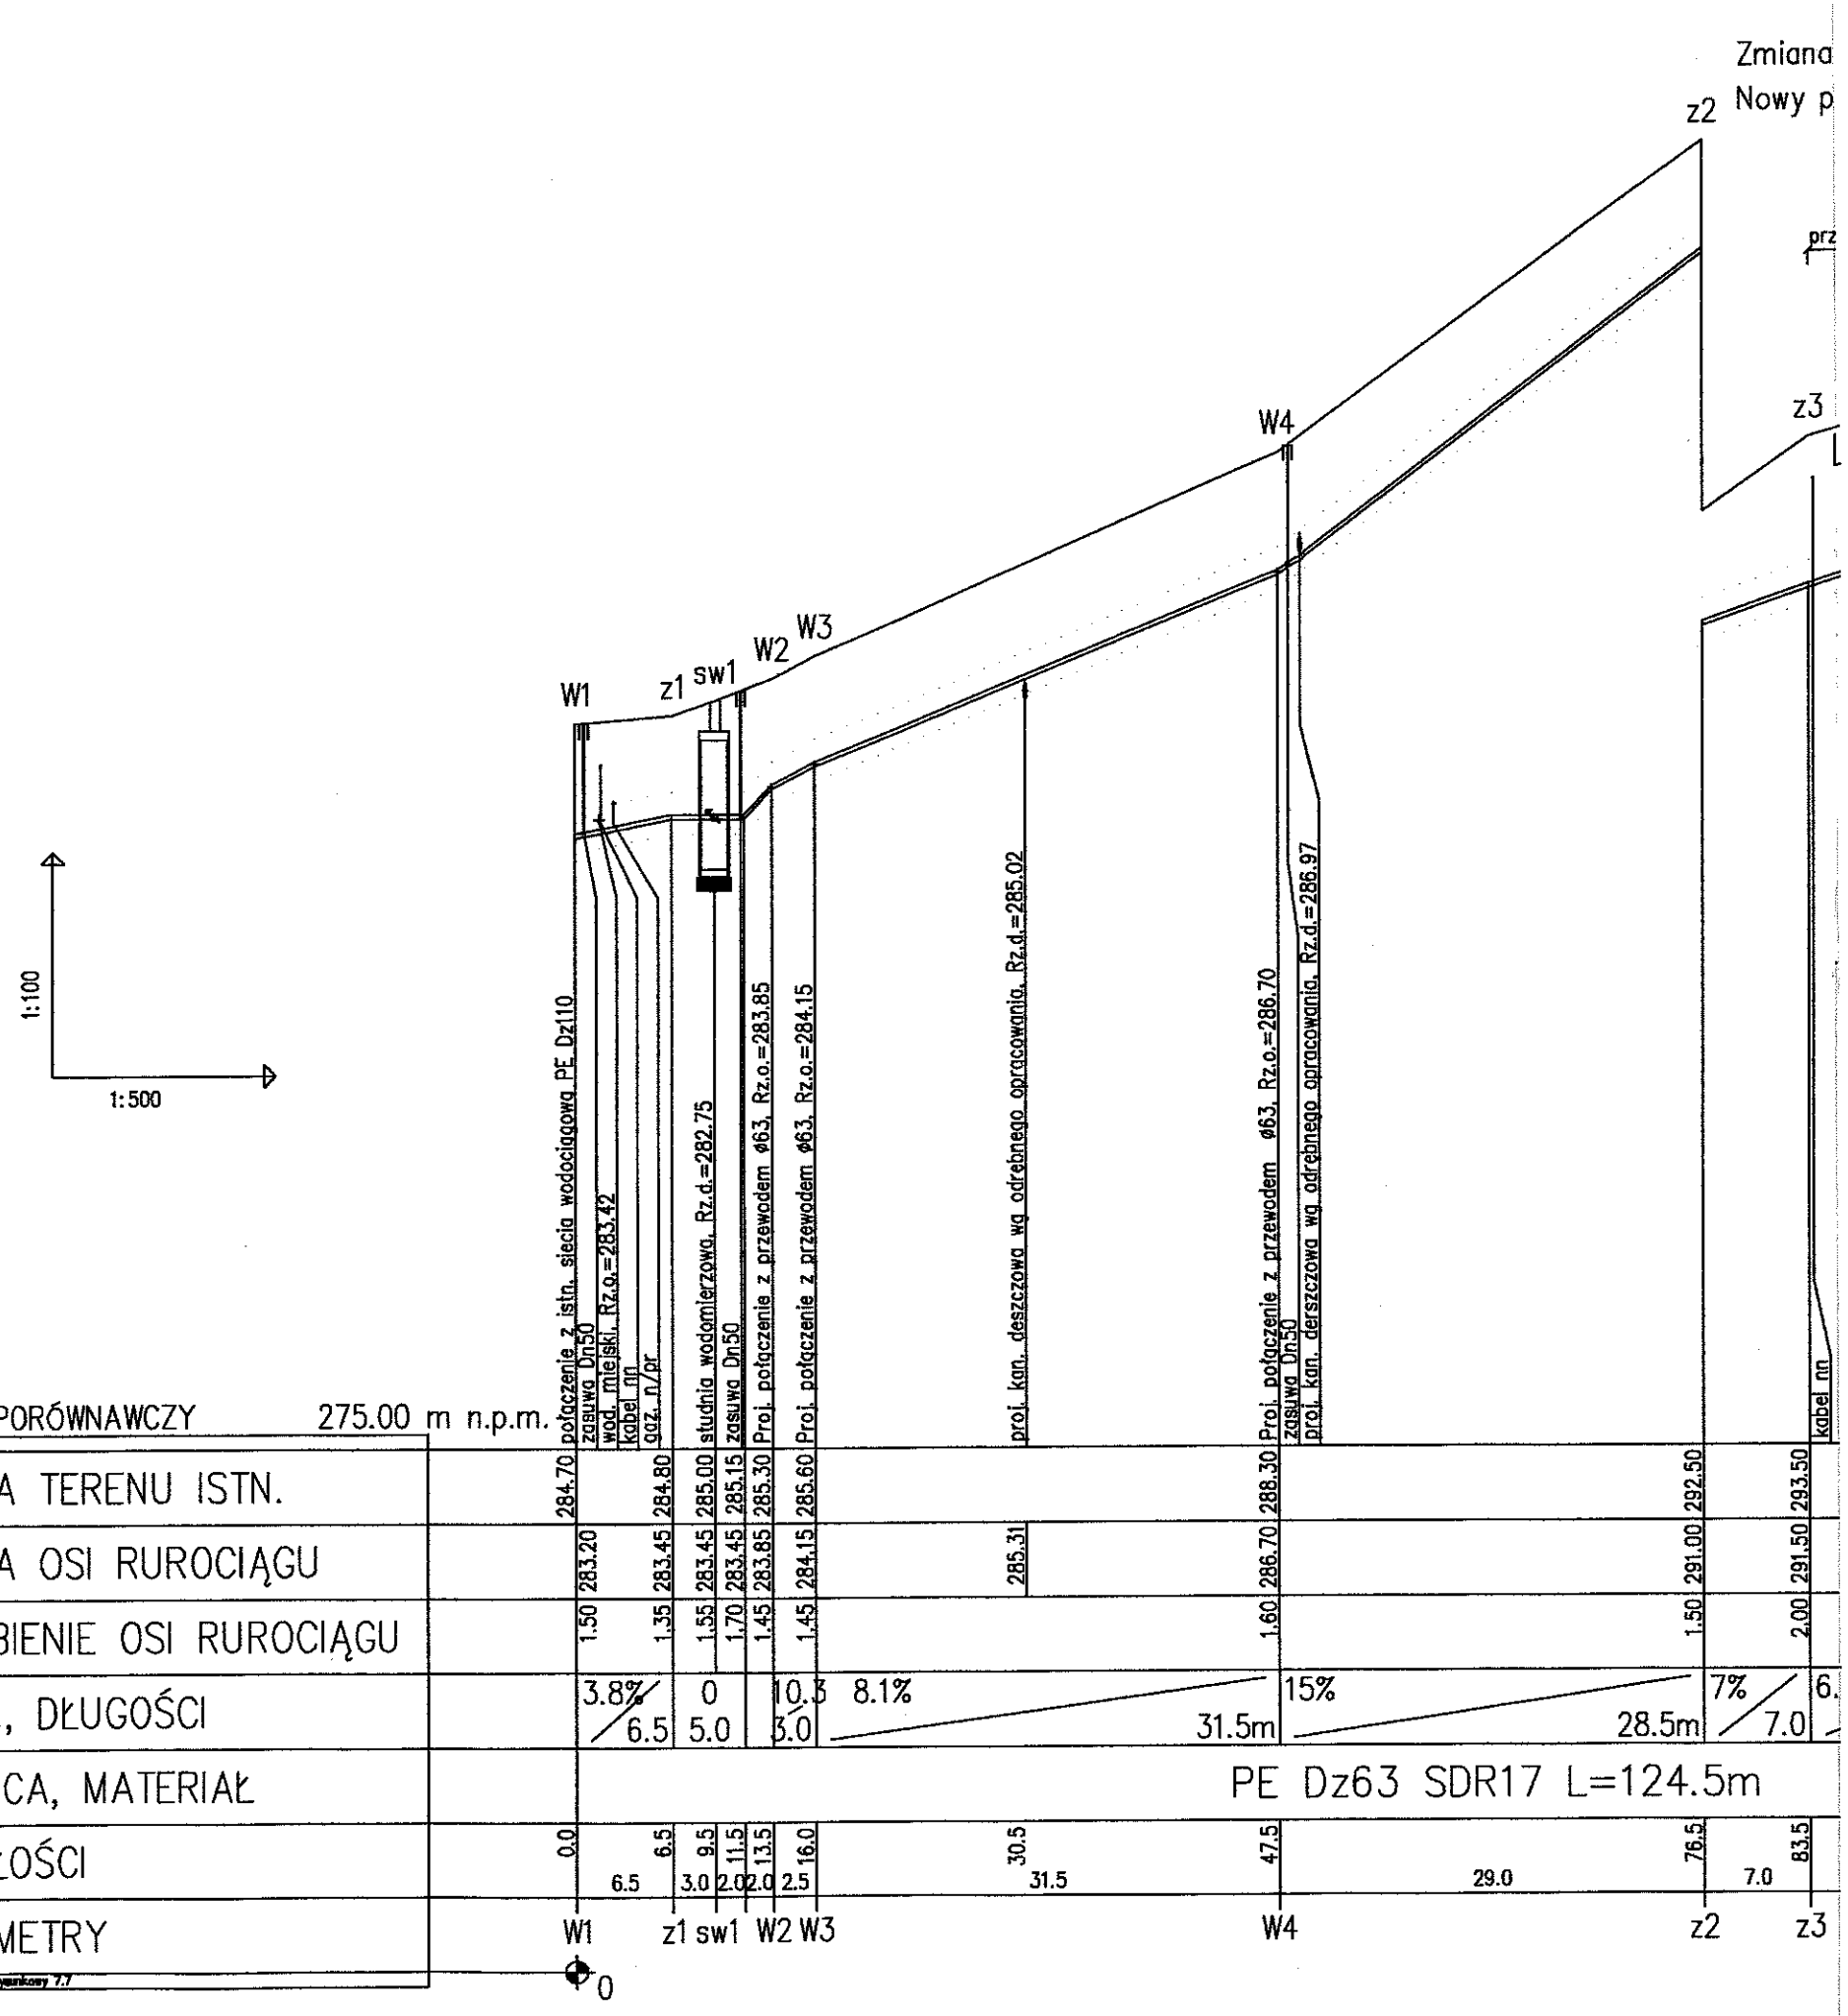
Zmiana
Nowy p
z2
prz
z3
W4
W1
z1
sw1
W2
W3
1:100
1:500
połączenie z istn. siecią wodociągową PE Dz110
zasuwa Dn50
wod. miejski, Rz.o.=283.42
kabel nn
gaz. n/pr
studnia wodomierzowa, Rz.d.=282.75
zasuwa Dn50
Proj. połączenie z przewodem ø63, Rz.o.=283.85
Proj. połączenie z przewodem ø63, Rz.o.=284.15
proj. kan. deszczowa wg odrębnego opracowania, Rz.d.=285.02
Proj. połączenie z przewodem ø63, Rz.o.=286.70
zasuwa Dn50
proj. kan. deszczowa wg odrębnego opracowania, Rz.d.=286.97
kabel nn
POZIOM PORÓWNAWCZY 275.00 m n.p.m.
RZĘDNA TERENU ISTN.
284.70 284.80 285.00 285.15 285.30 285.60 288.30 292.50 293.50
RZĘDNA OSI RUROCIĄGU
283.20 283.45 283.45 283.45 283.85 284.15 285.31 286.70 291.00 291.50
ZAGŁĘBIENIE OSI RUROCIĄGU
1.50 1.35 1.55 1.70 1.45 1.45 1.60 1.50 2.00
SPADKI, DŁUGOŚCI
3.8% / 6.5
0 / 5.0
10.3 / 3.0
8.1% / 31.5m
15% / 28.5m
7% / 7.0
6.
ŚREDNICA, MATERIAŁ
PE Dz63 SDR17 L=124.5m
ODLEGŁOŚCI
0.0 6.5 9.5 11.5 13.5 16.0 30.5 47.5 76.5 83.5
6.5 3.0 2.0 2.0 2.5 31.5 29.0 7.0
HEKTOMETRY
W1 z1 sw1 W2 W3 W4 z2 z3
0
EPI-Graf, Generator rysunkowy 7.7