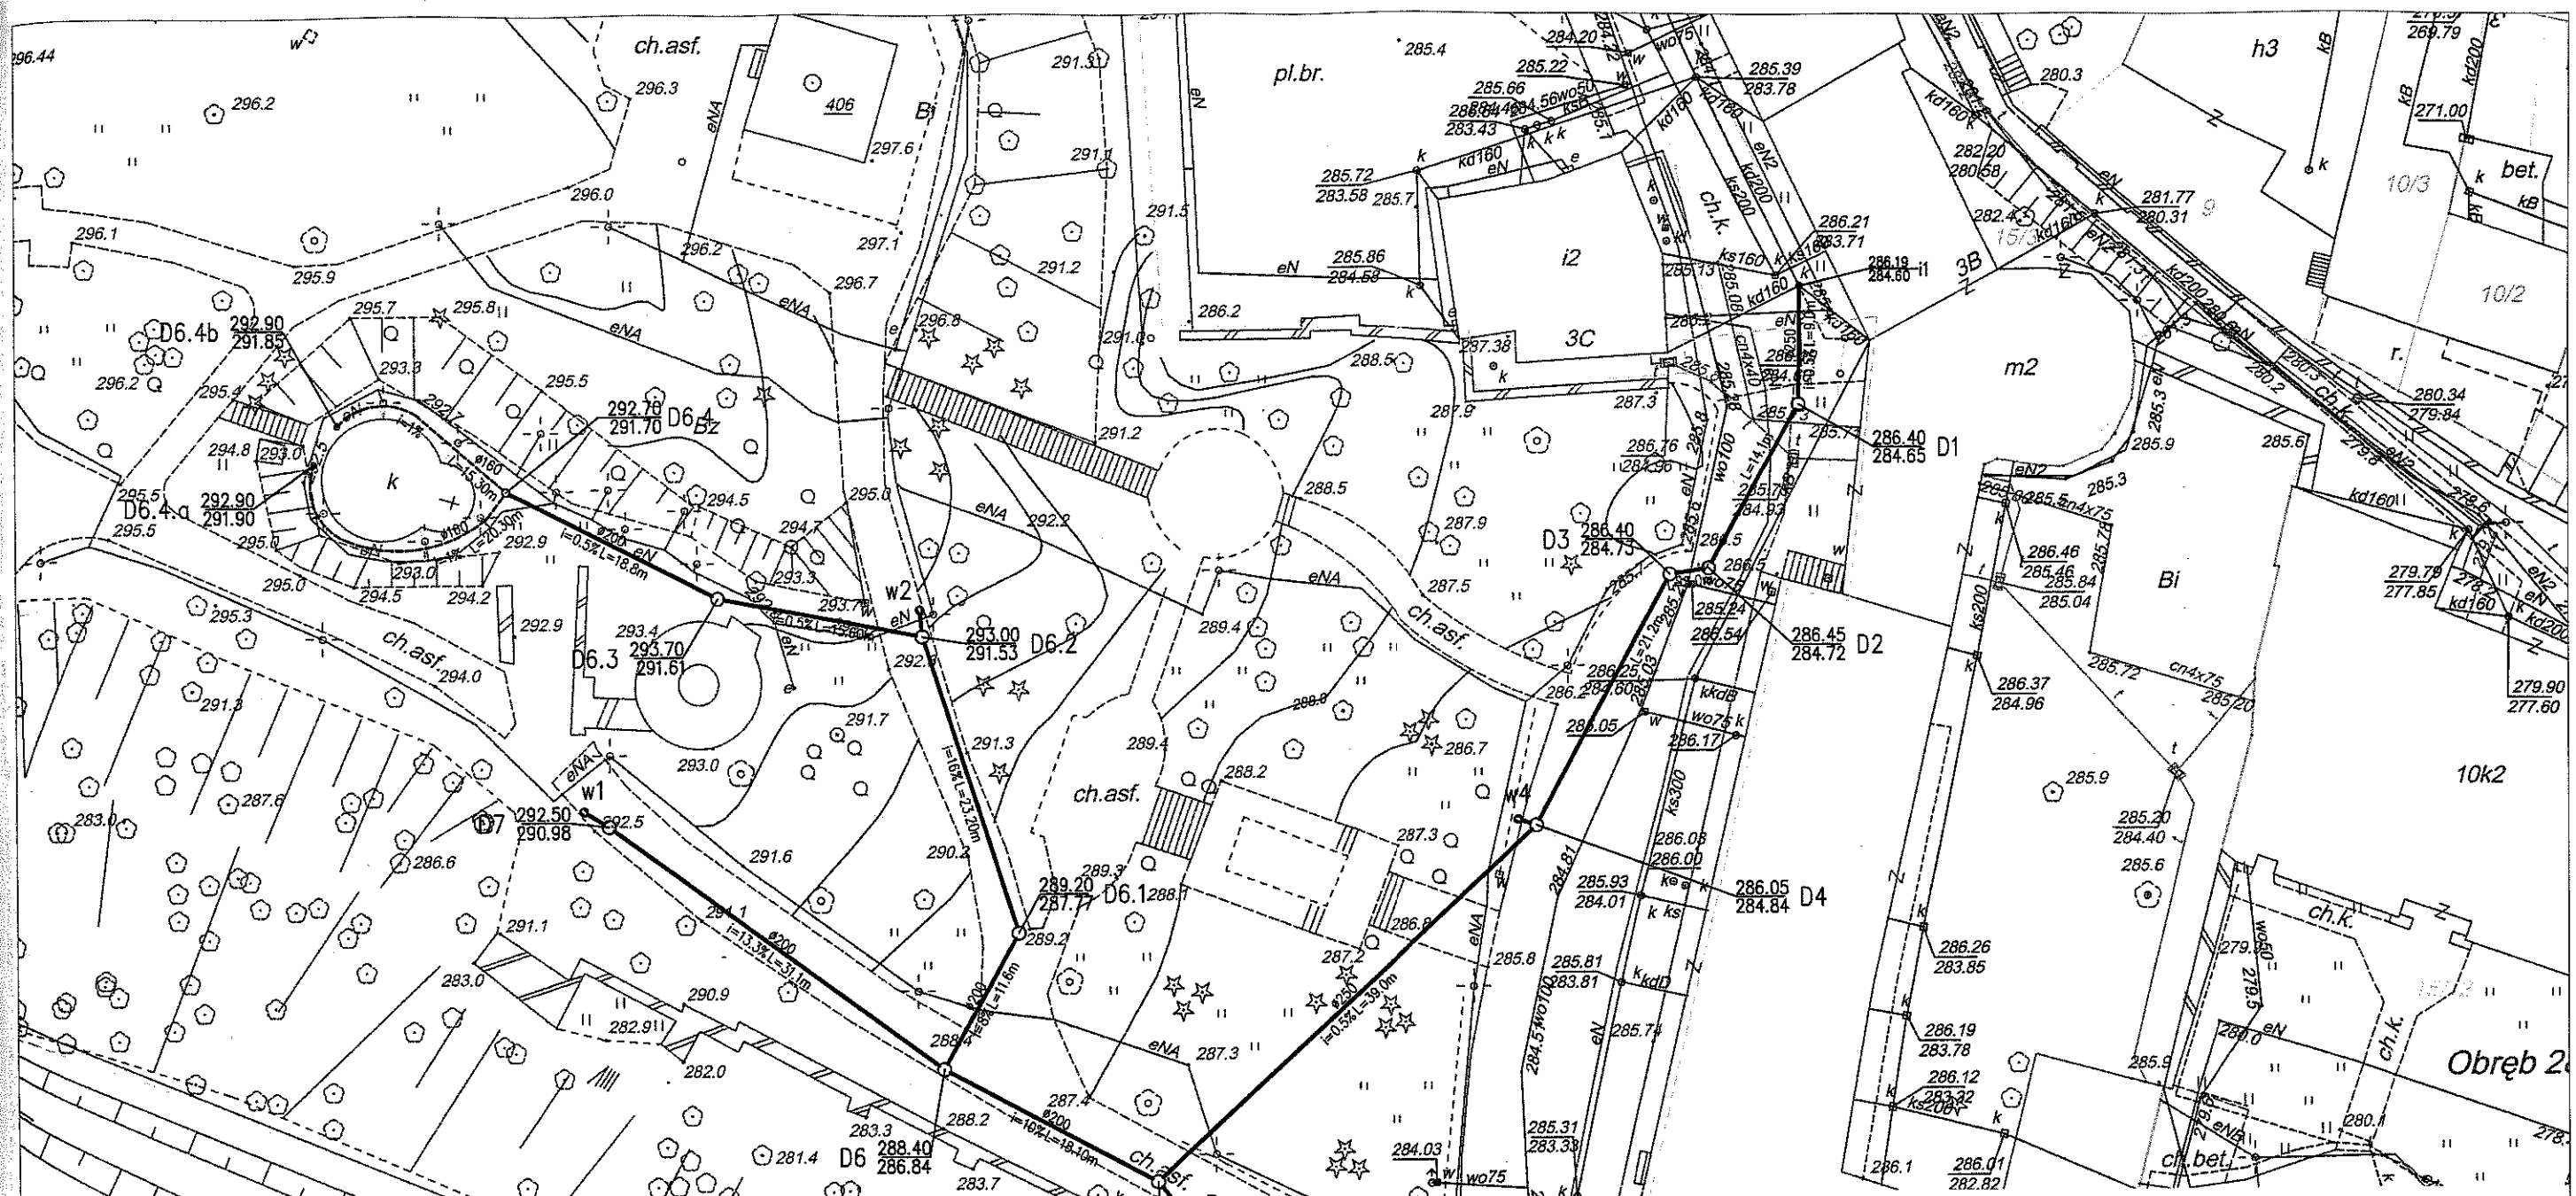

Sekcje: 541.323.093.1, 2, 3, 4

HYDROEKO Anna Jarząb 43-400 Cieszyn, ul. Z. Kossak-Szatkowskiej 10/14			
Projektował: mgr inż. A. Jarząb upr.nr 359/01 Kt Sprawdził: mgr inż. J. Jarząb upr.nr 570/01 Kt	Inwestor: Gmina Cieszyn		
	Temat: Kanalizacja deszczowa i drenaż woków Rotundy Św. Mikołaja na Wzgórzu Zamkowym w Cieszynie		
	Tytuł rys.: **Projekt zagospodarowania terenu**		
	Data: 10.2006	Nr zlec.: 04/06	Skala: 1:500	Nr rys.: 2