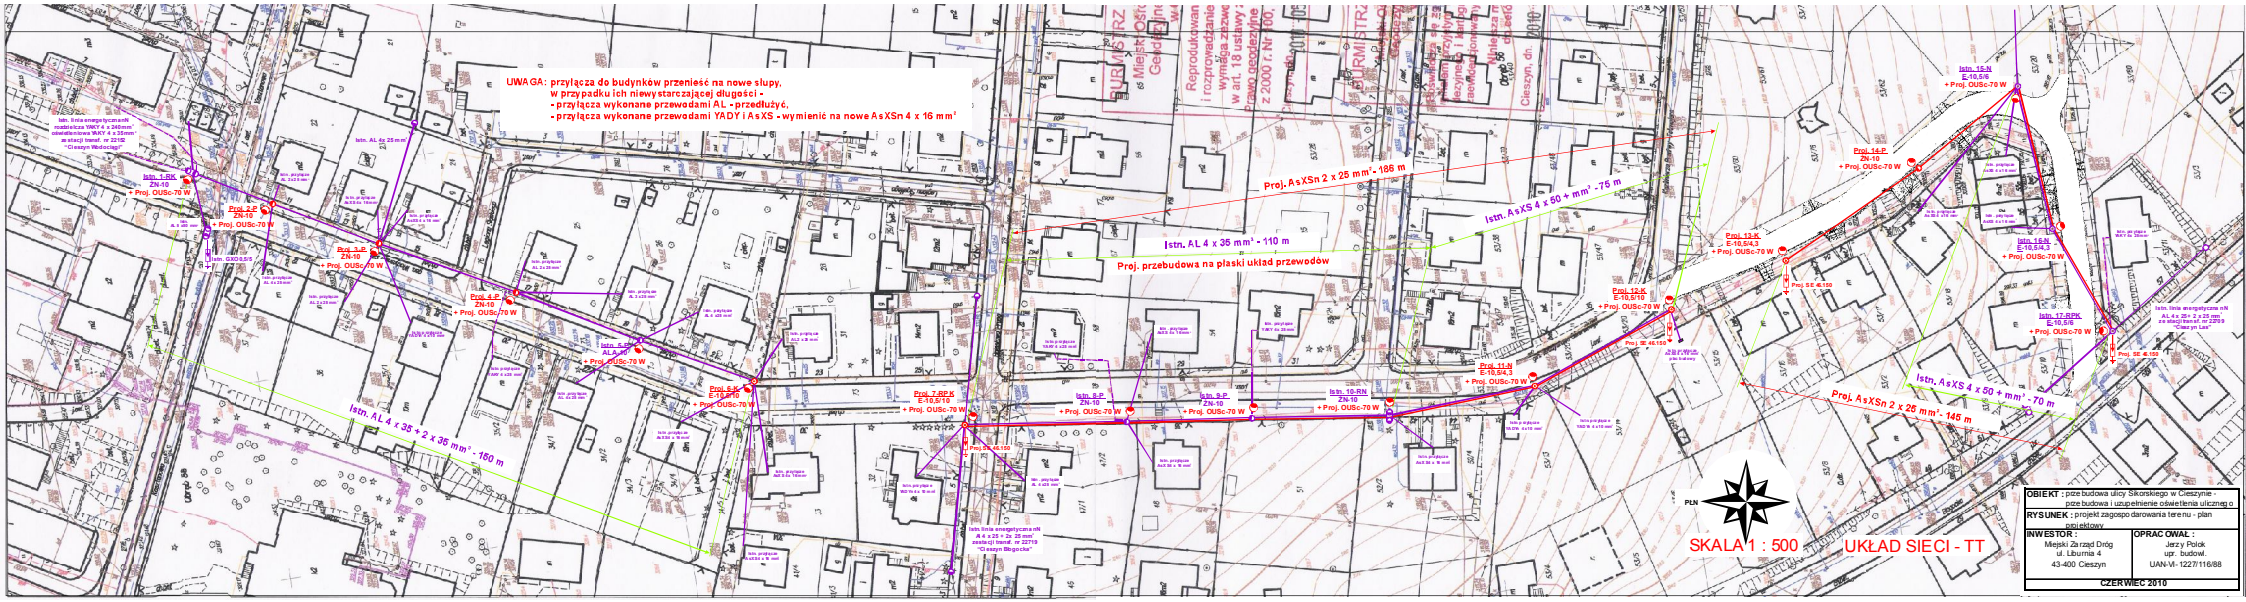
UWAGA: przyłącza do budynków przenieść na nowe słupy,
w przypadku ich niewystarczającej długości -
- przyłącza wykonane przewodami AL - przedłużyć,
- przyłącza wykonane przewodami YADY i AsXS - wymienić na nowe AsXSn 4 x 16 mm²
Istn. AL 4 x 35 mm² - 110 m
Proj. przebudowa na płaski układ przewodów
Proj. AsXSn 2 x 25 mm² - 186 m
Istn. AsXS 4 x 50 + mm² - 75 m
Istn. AL 4 x 35 + 2 x 35 mm² - 160 m
Proj. AsXSn 2 x 25 mm² - 145 m
Istn. AsXS 4 x 50 + mm² - 70 m
Proj. 1-P
ZN-10
+ Proj. OUSc-70 W
Proj. 2-P
ZN-10
+ Proj. OUSc-70 W
Proj. 3-P
ZN-10
+ Proj. OUSc-70 W
Proj. 4-P
ZN-10
+ Proj. OUSc-70 W
Proj. 5-K
E-10,5/10
+ Proj. OUSc-70 W
Proj. 7-BPK
E-10,5/10
+ Proj. OUSc-70 W
Istn. 8-P
ZN-10
+ Proj. OUSc-70 W
Istn. 9-P
ZN-10
+ Proj. OUSc-70 W
Istn. 10-RN
ZN-10
+ Proj. OUSc-70 W
Proj. 11-N
E-10,5/4,3
+ Proj. OUSc-70 W
Proj. 12-K
E-10,5/10
+ Proj. OUSc-70 W
Proj. 13-K
E-10,5/4,3
+ Proj. OUSc-70 W
Proj. 14-P
ZN-10
+ Proj. OUSc-70 W
Istn. 15-N
E-10,5/4
+ Proj. OUSc-70 W
Istn. 16-N
E-10,5/4,3
+ Proj. OUSc-70 W
Istn. 17-BPK
E-10,5/4
+ Proj. OUSc-70 W
Proj. SE 46/100
PLN
SKALA 1 : 500
UKŁAD SIECI - TT
OBIEKT : pzte budowa ulicy Sikorskiego w Cieszynie - pzte budowa i uzupełnienie oświetlenia ulicznego o
RYSUNEK : projekt zagospodarowania terenu - plan projektowy
INWESTOR :
Miejski Zarząd Dróg
ul. Liburnia 4
43-400 Cieszyn
OPRAC OWAŁ :
Jerzy Polok
upr. budowl.
UAN-VI- 1227/116/88
CZERWIEC 2010