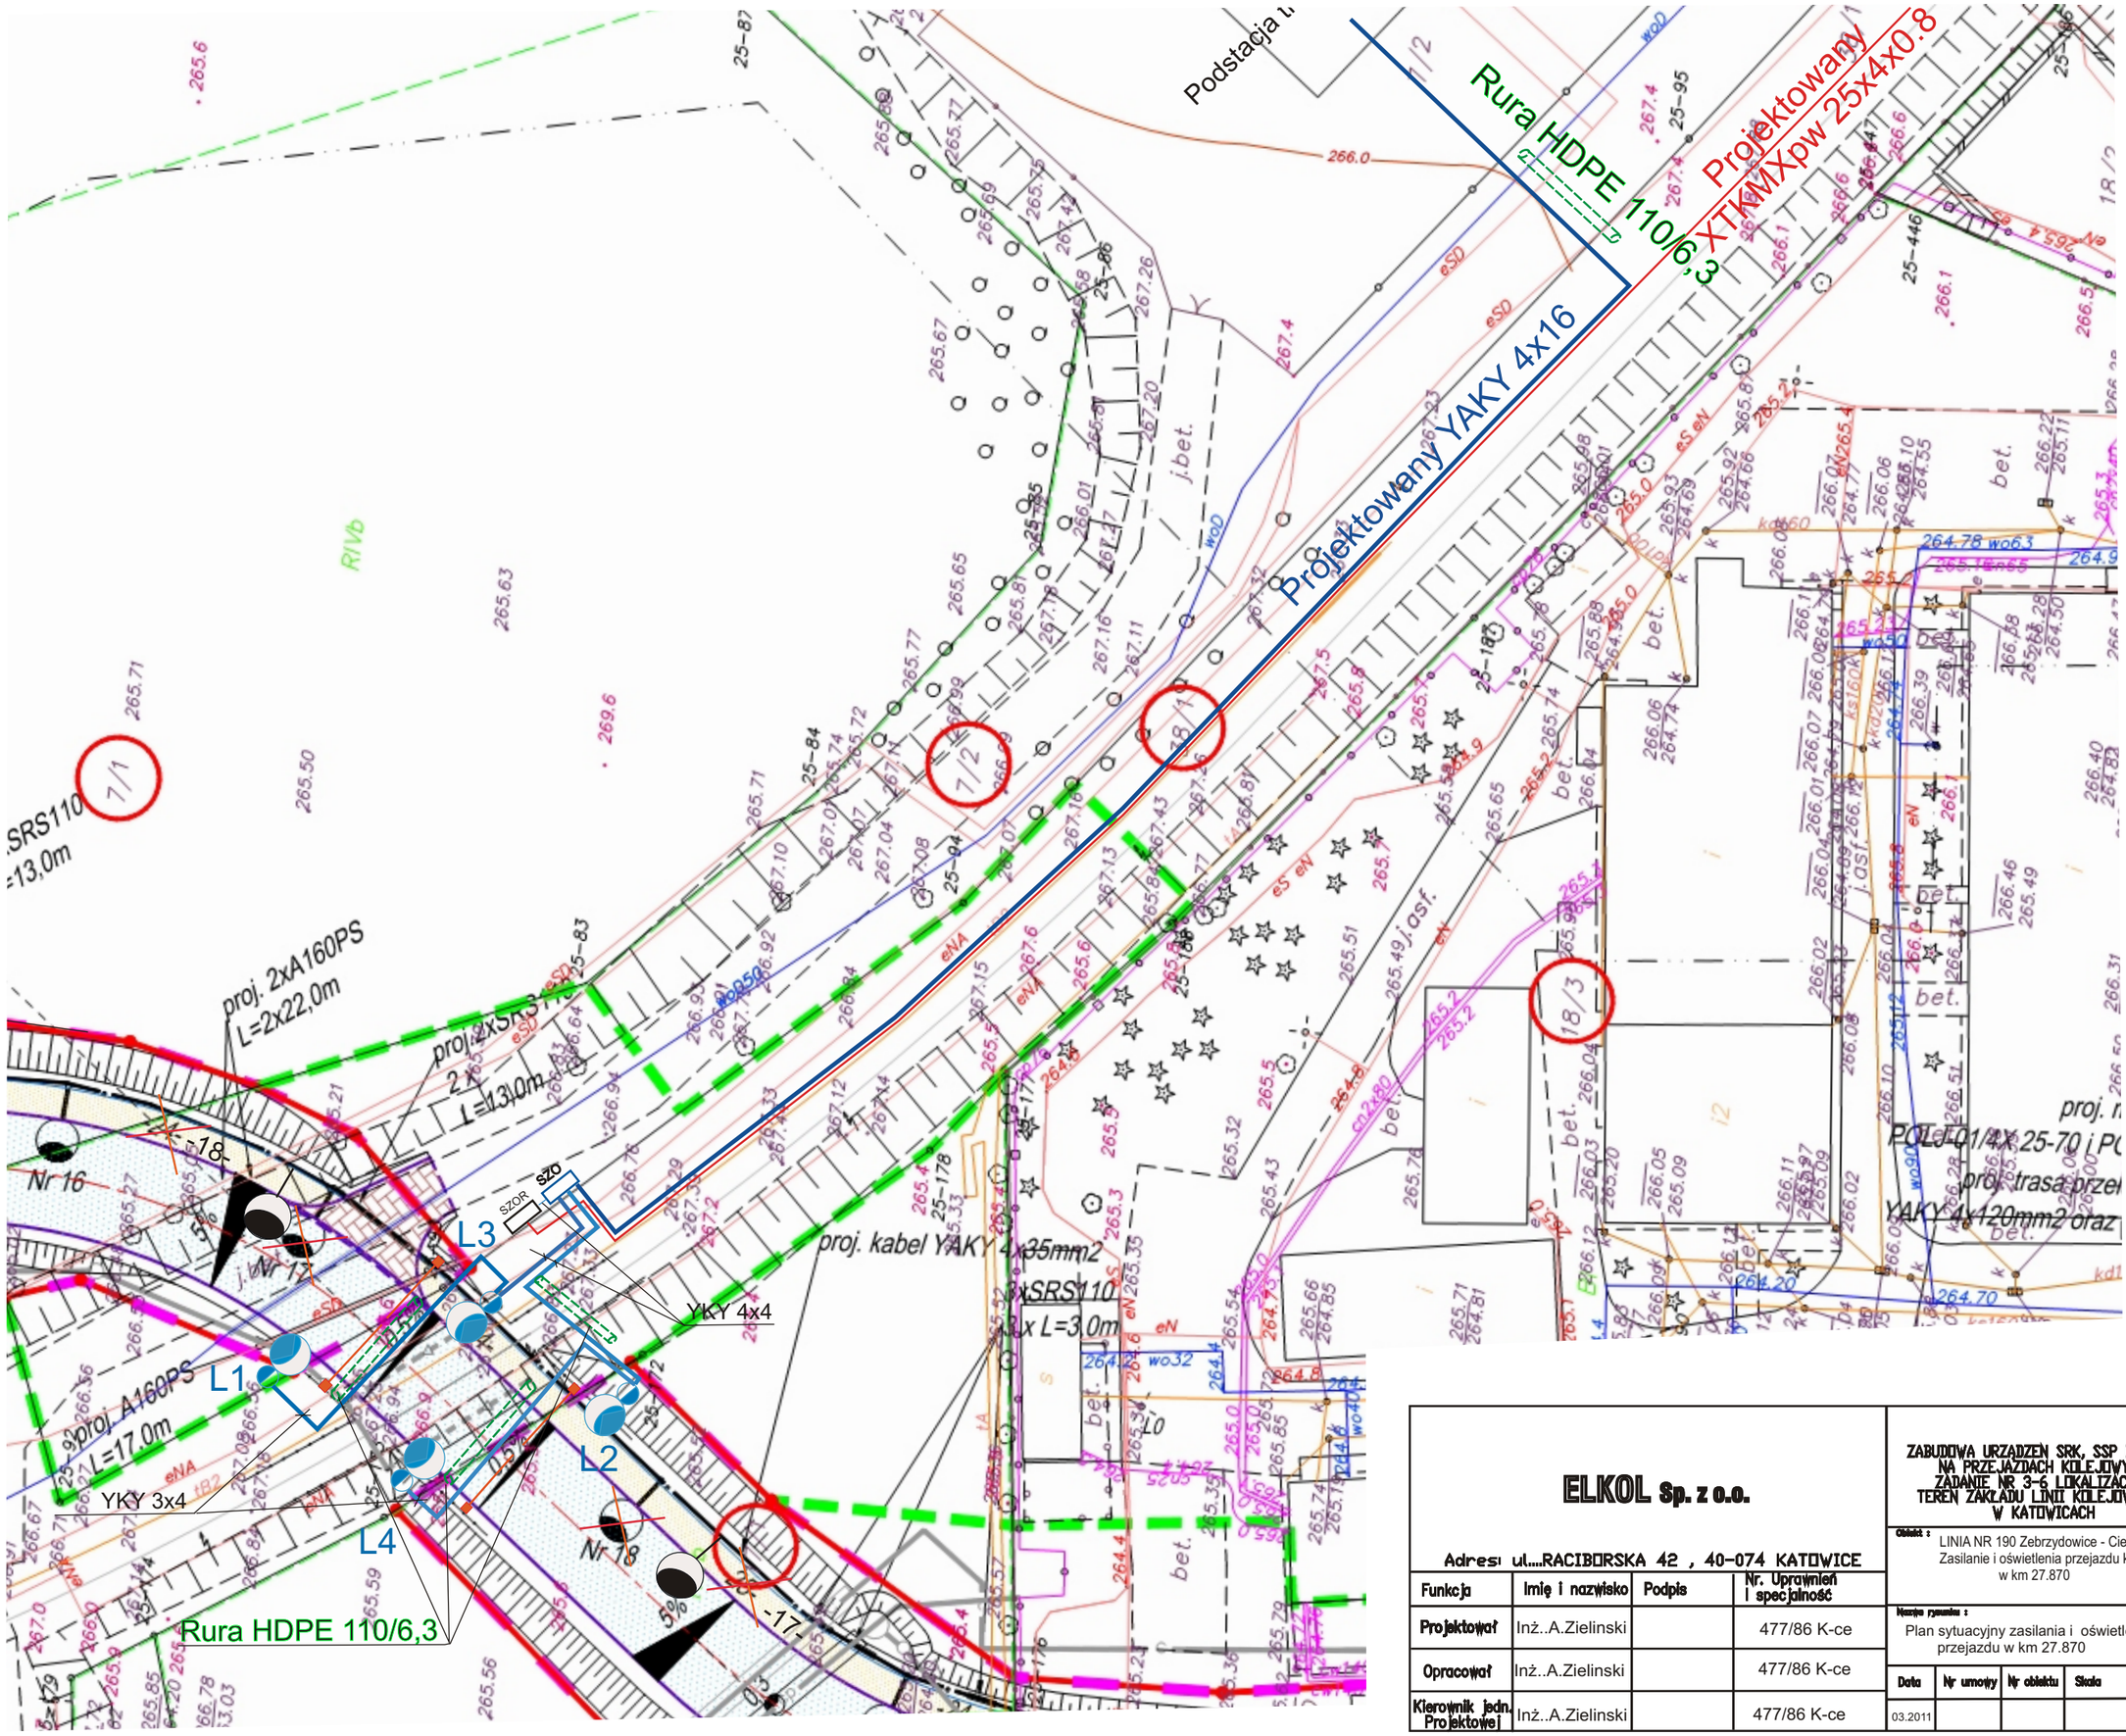

ELKOL Sp. z o.o.				ZABUDOWA URZĄDZEŃ SRK, SSP I TVU NA PRZEJAZDACH KOLEJOWYCH ZADANIE NR 3-6 LOKALIZACJI TERENÓW ZAKŁADU LINII KOLEJOWYCH W KATOWICACH				
Adres: ul....RACIBORSKA 42 , 40-074 KATOWICE				Obiekt: LINIA NR 190 Zebrzydowice - Cieszyn Zasilanie i oświetlenia przejazdu kat "A" w km 27.870				
Funkcja	Imię i nazwisko	Podpis	Nr. Uprawnień i specjalność	Nazwa rysunku: Plan sytuacyjny zasilania i oświetlenia przejazdu w km 27.870				
Projektował	Inż..A.Zielinski		477/86 K-ce	Data	Nr umowy	Nr obiektu	Skala	Nr rys
Opracował	Inż..A.Zielinski		477/86 K-ce	03.2011				1
Kierownik jedn. Projektowej	Inż..A.Zielinski		477/86 K-ce					