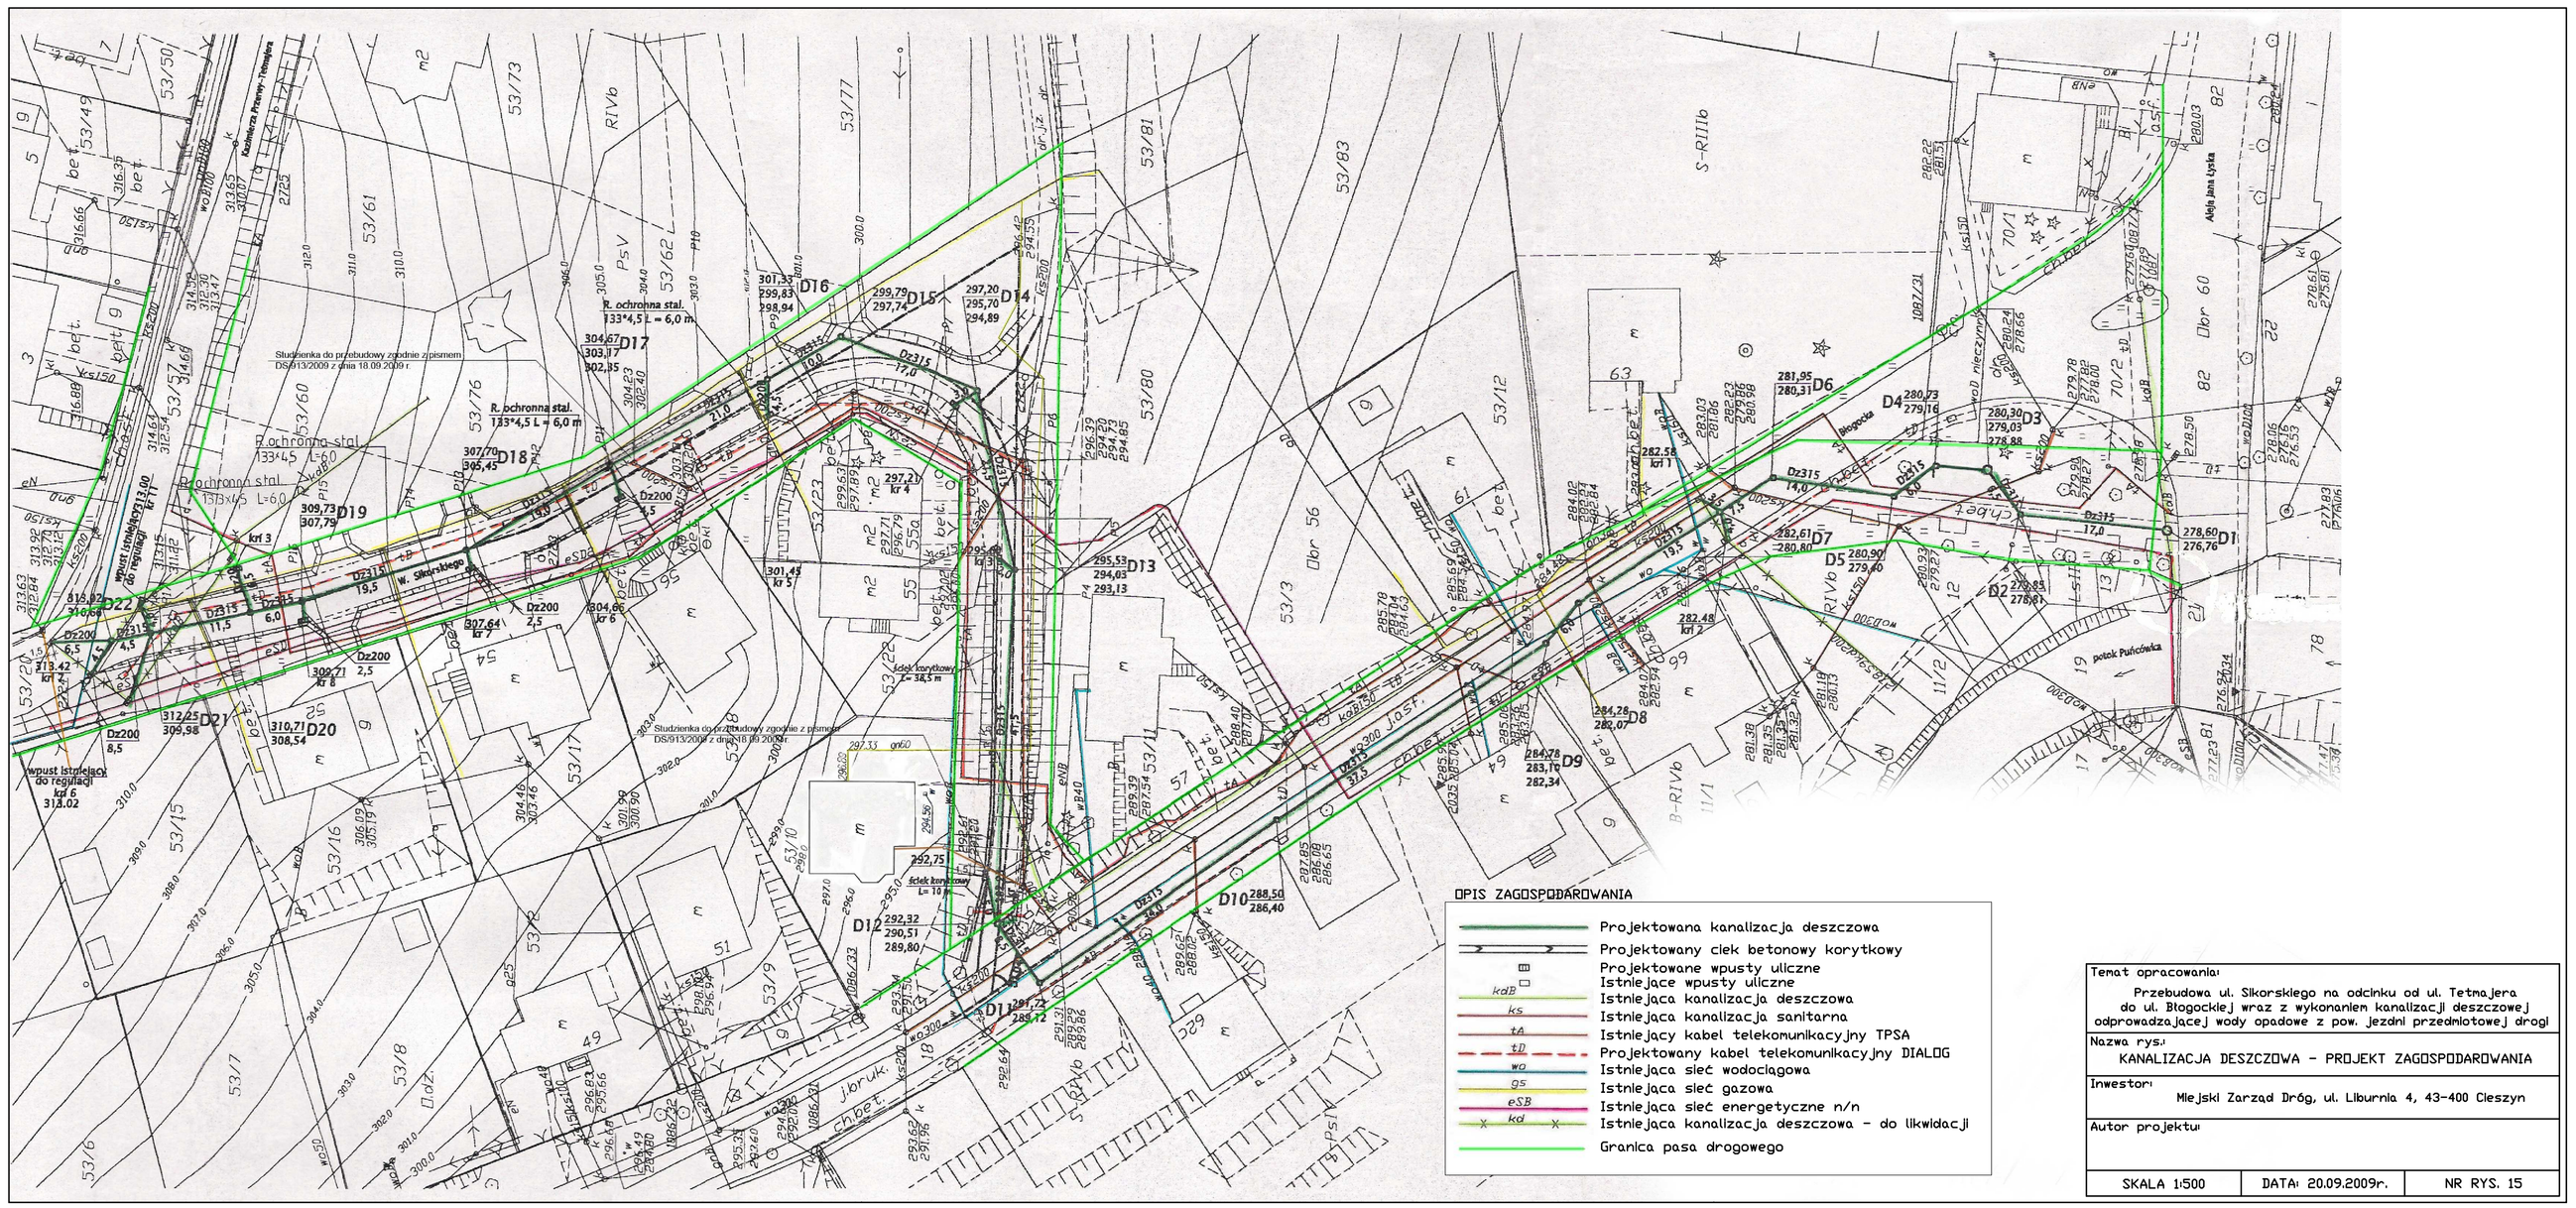
OPIS ZAGOSPODAROWANIA
Projektowana kanalizacja deszczowa
Projektowany ciek betonowy korytkowy
Projektowane wpusty uliczne
Istniejące wpusty uliczne
kdB Istniejąca kanalizacja deszczowa
ks Istniejąca kanalizacja sanitarna
ta Istniejący kabel telekomunikacyjny TPSA
td Projektowany kabel telekomunikacyjny DIALOG
wo Istniejąca sieć wodociągowa
gs Istniejąca sieć gazowa
eSB Istniejąca sieć energetyczne n/n
kd Istniejąca kanalizacja deszczowa - do likwidacji
Granica pasa drogowego
Temat opracowania:
Przebudowa ul. Sikorskiego na odcinku od ul. Tetmajera do ul. Błogocickiej wraz z wykonaniem kanalizacji deszczowej odprowadzającej wody opadowe z pow. jezdni przeciwłowej drogi
Nazwa rys.:
KANALIZACJA DESZCZOWA - PROJEKT ZAGOSPODAROWANIA
Inwestor:
Miejski Zarząd Dróg, ul. Liburnia 4, 43-400 Cieszyn
Autor projektu:
SKALA 1:500
DATA: 20.09.2009r.
NR RYS. 15