



PRZEKRÓJ POPRZECZNY NR 12  
km 0+124,73

$P_w = 1,10 \text{ m}^2$   
 $P_n = 0,00 \text{ m}^2$

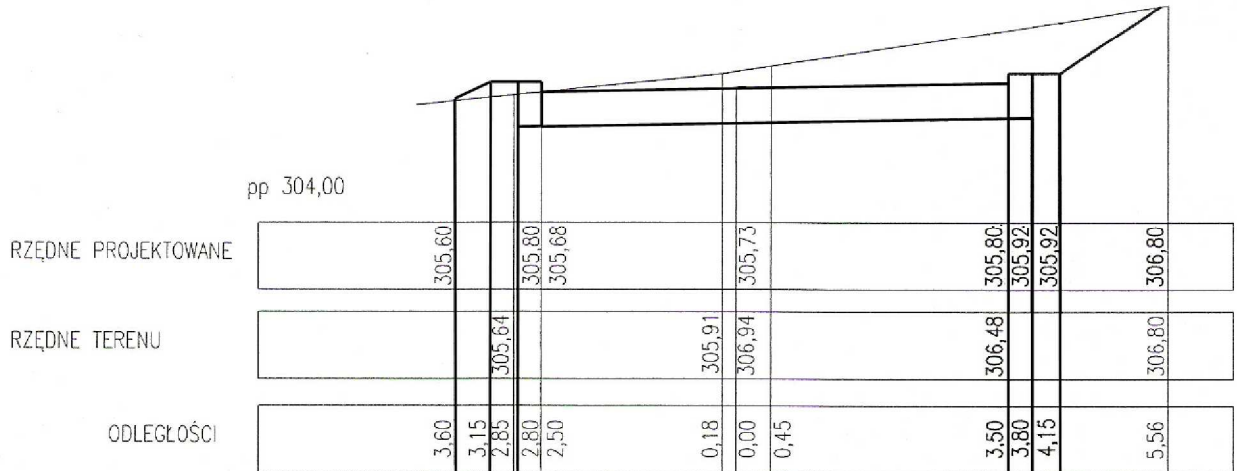

PRZEKRÓJ POPRZECZNY NR 13

$P_w = 0,00 \text{ m}^2$       km 0+135,53 (wjazdy)  
 $P_n = 0,00 \text{ m}^2$

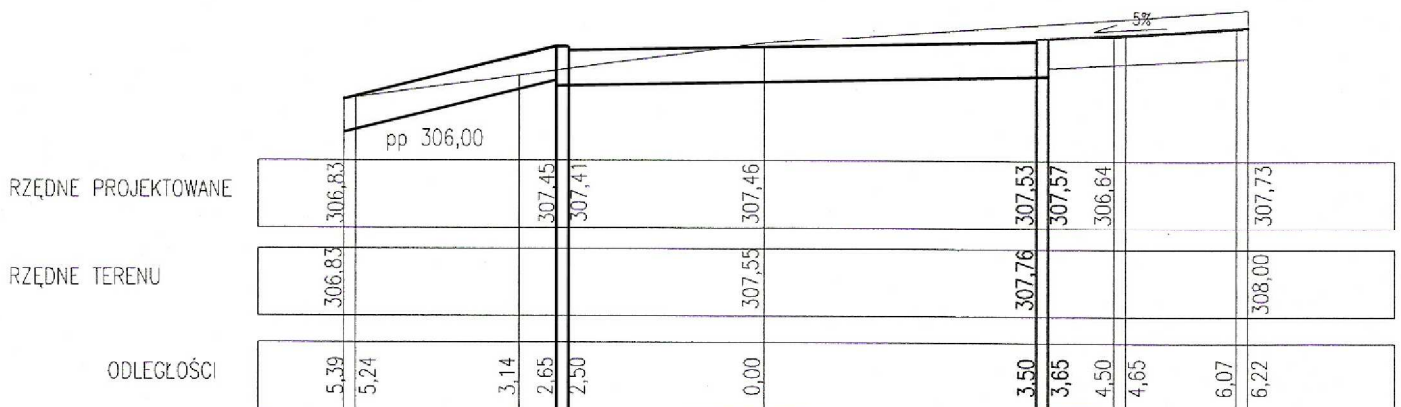

Temat opracowania: Przebudowa ul. Sikorskiego na odcinku od ul. Tetmajera do ul. Błogockiej wraz z wykonaniem kanalizacji deszczowej odprowadzającej wody opadowe z pow. Jezdni przedmiotowej drogi		
Nazwa rys.: CZĘŚĆ DROGOWA - PRZEKRÓJ 12 I 13		
Inwestor: Miejski Zarząd Dróg, ul. Liburnia 4, 43-400 Cieszyn		
Autor projektu:		
SKALA 1:100	DATA: 20.09.2009r.	NR RYS. 11