


# WJAZD SKALA 1:50

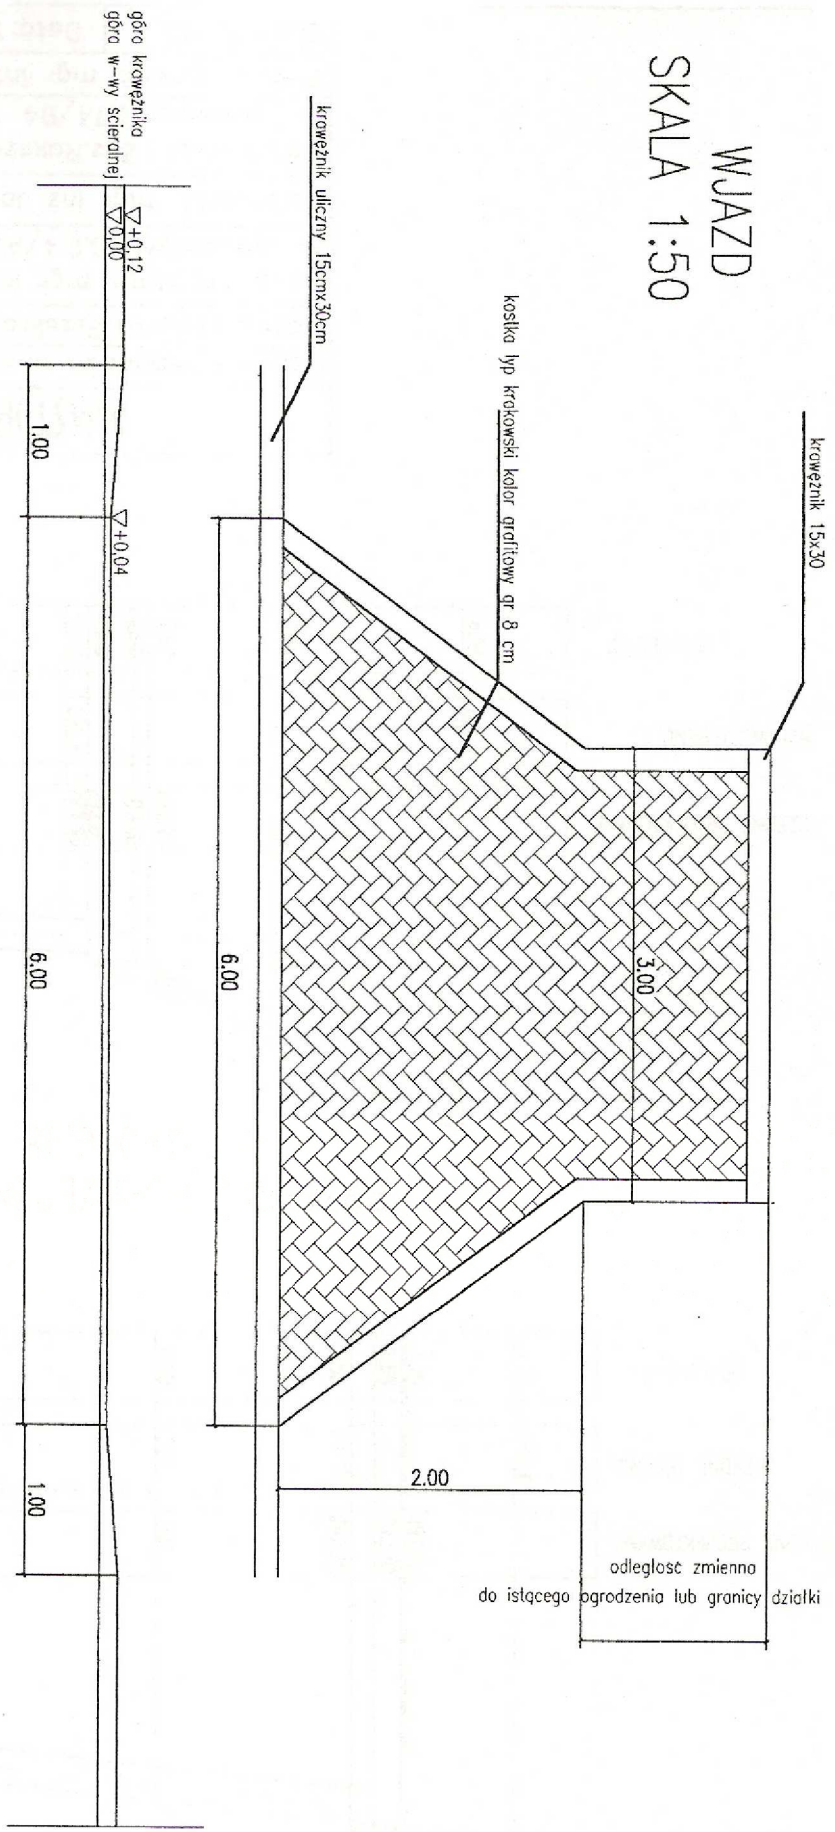

**Temat opracowania:**

Przebudowa ul. Sikorskiego na odcinku od ul. Tetmajera do ul. Błogockiej wraz z wykonaniem kanalizacji deszczowej odprowadzającej wody opadowe z pow. jezdni przedmiotowej drogi

**Nazwa rysu:**

CZEŚĆ DROGOWA - ZJAZD Z DRUGI

**Inwestor:**

Miejski Zarząd Dróg, ul. Liburnia 4, 43-400 Cieszyń

**Autor projektu:**

SKALA 1:50	DATA: 20.09.2009r.	NR RYS. 14
------------	--------------------	------------