



PRZEKRÓJ POPRZECZNY NR 16  
km 0+154,84 (wjazd)

$P_w = 0,73 \text{ m}^2$   
 $P_n = 0,00 \text{ m}^2$

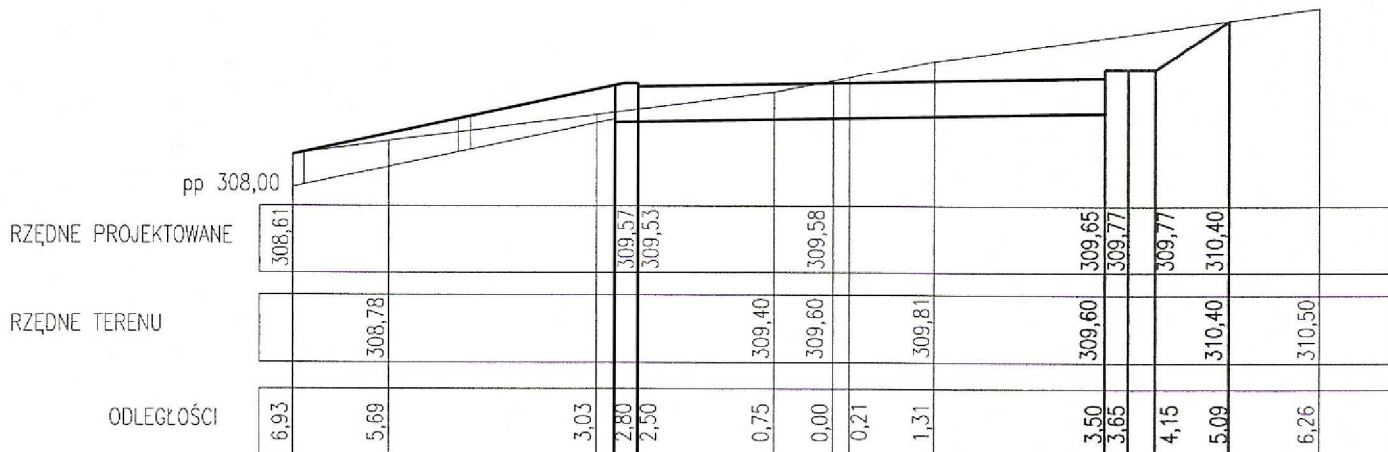

PRZEKRÓJ POPRZECZNY NR 17  
km 0+172,60

$P_w = 0,61 \text{ m}^2$   
 $P_n = 0,00 \text{ m}^2$

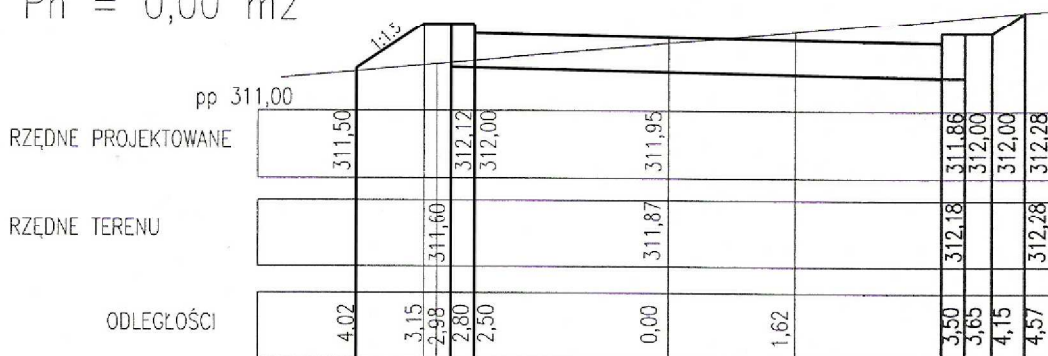

Temat opracowania:

Przebudowa ul. Sikorskiego na odcinku od ul. Tetmajera do ul. Błogockiej wraz z wykonaniem kanalizacji deszczowej odprowadzającej wody opadowe z pow. Jezdni przedmiotowej drogi

Nazwa rys.:

CZĘŚĆ DROGOWA - PRZEKRÓJ 16 I 17

Inwestor:

Miejski Zarząd Dróg, ul. Liburnia 4, 43-400 Cieszyn

Autor projektu:

SKALA 1:100

DATA: 20.09.2009r.

NR RYS. 13