



PRZEKRÓJ POPRZECZNY NR 3
km 0+029,21

$P_w = 1,30 \text{ m}^2$
 $P_n = 1,10 \text{ m}^2$

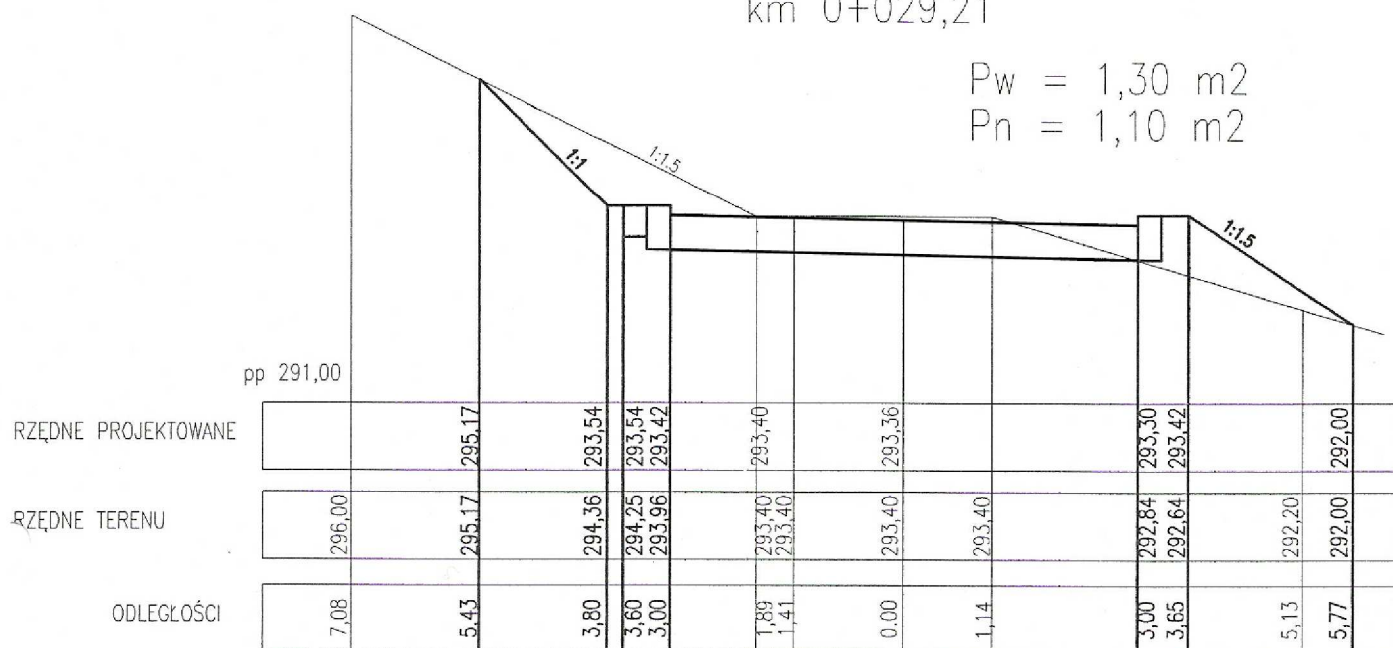

PRZEKRÓJ POPRZECZNY NR 4
km 0+046,86

$P_w = 1,60 \text{ m}^2$
 $P_n = 1,40 \text{ m}^2$

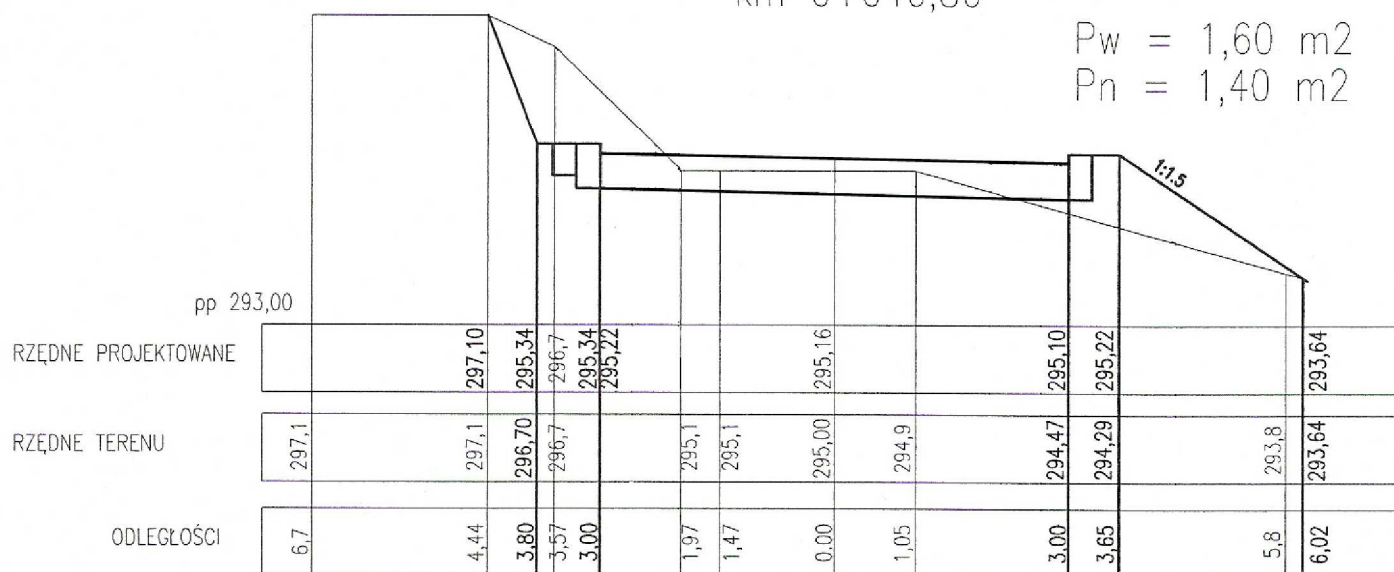

Temat opracowania:

Przebudowa ul. Sikorskiego na odcinku od ul. Tetmajera do ul. Błogockiej wraz z wykonaniem kanalizacji deszczowej odprowadzającej wody opadowe z pow. jezdni przedmiotowej drogi

Nazwa rys.:

CZĘŚĆ DROGOWA - PRZEKRÓJ 3 I 4

Inwestor:

Miejski Zarząd Dróg, ul. Liburnia 4, 43-400 Cieszyn

Autor projektu:

SKALA 1:100

DATA: 20.09.2009r.

NR RYS. 6