


PRZEKRÓJ TYPOWY NR 1

SKALA 1:50

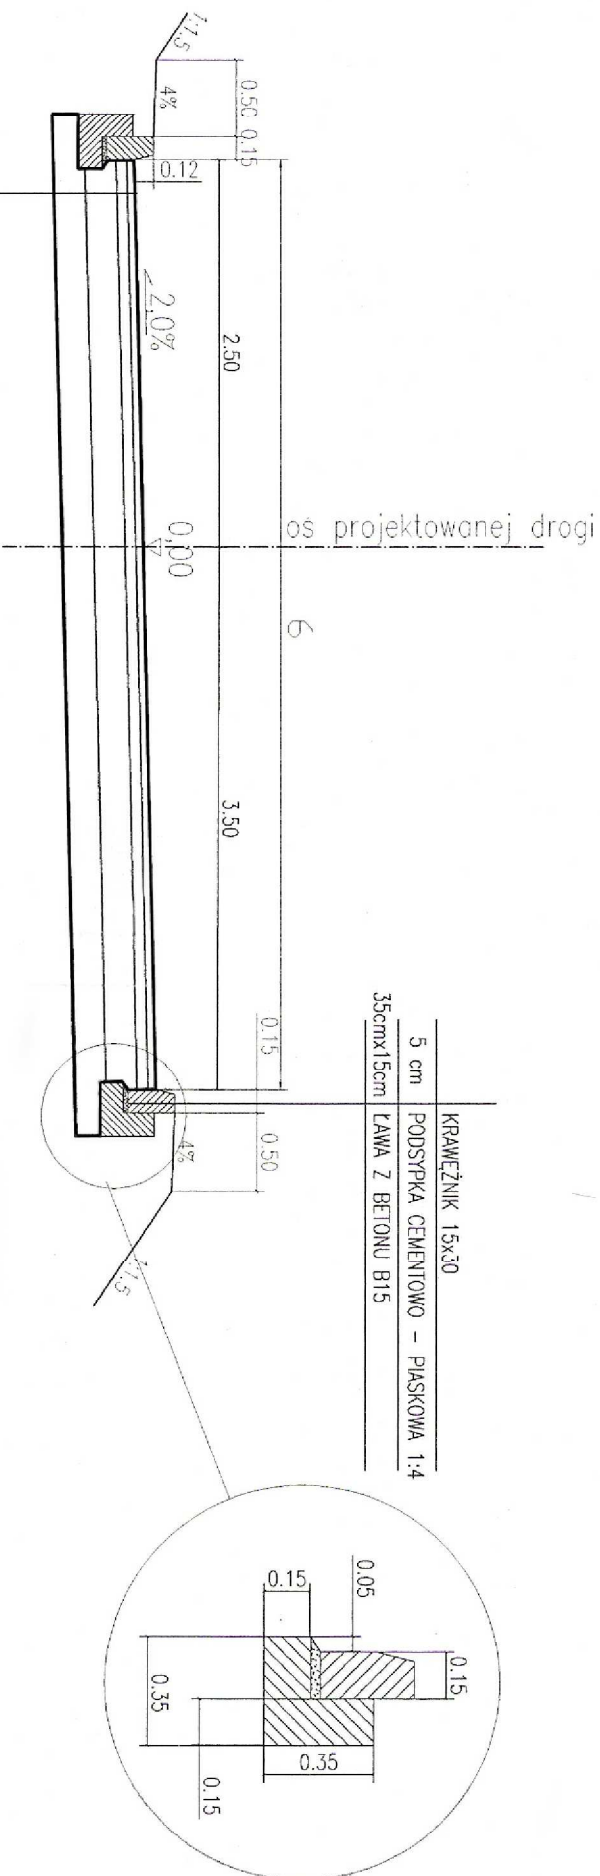

- warstwa ścierna z betonu asfaltowego gr 5 cm
- warstwa wierzchnia z betonu asfaltowego gr 7 cm
- podbudowa z chudego betonu B 7,5 gr 20 cm
- podbudowa pomocnicza z kruszywa naturalnego stabilizowanego mechanicznie 0-61 gr 20cm
- RAZEM 52 cm

| | | |
|--|--|-----------|
| Temat opracowania: | | |
| Przebudowa ul. Sikorskiego na odcinku od ul. Tetmajera do ul. Błogockiej wraz z wykonaniem kanalizacji deszczowej odprowadzającej wody opadowe z pow. jezdní przedmiotowej drogi | | |
| Nazwa rysu: | | |
| CZEŚĆ DROGOWA - PRZEKRÓJ TYPOWY NR 1 | | |
| Inwestor: | | |
| Miejski Zarząd Dróg, ul. Liburnia 4, 43-400 Cieszyń | | |
| Autor projektu: | | |
| SKALA 1:50 | | |
| DATA: 20.09.2009r. | | NR RYS. 3 |