



PRZEKRÓJ POPRZECZNY NR 14
km 0+141,43

$P_w = 0,65 \text{ m}^2$
 $P_n = 0,00 \text{ m}^2$

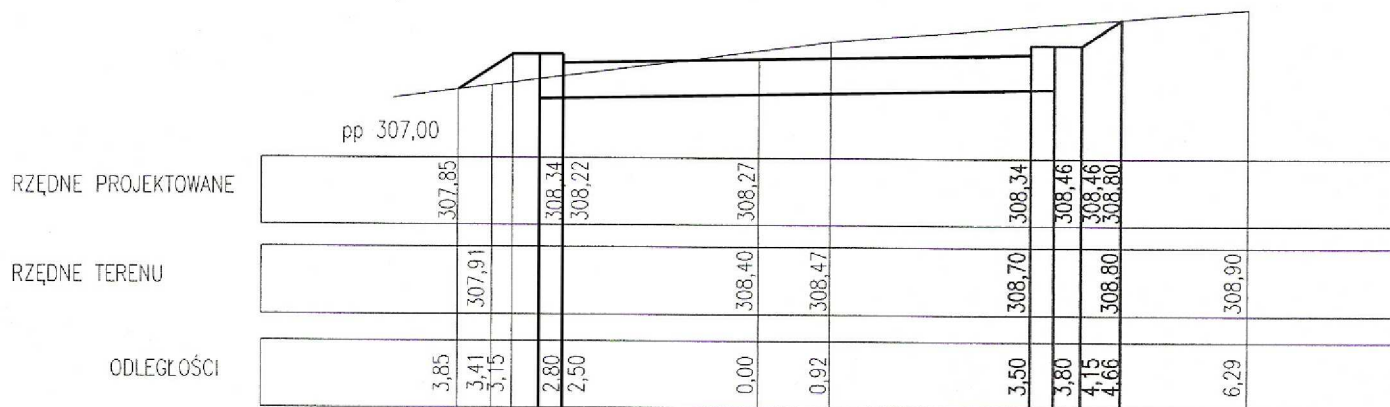

PRZEKRÓJ POPRZECZNY NR 15
km 0+150,89

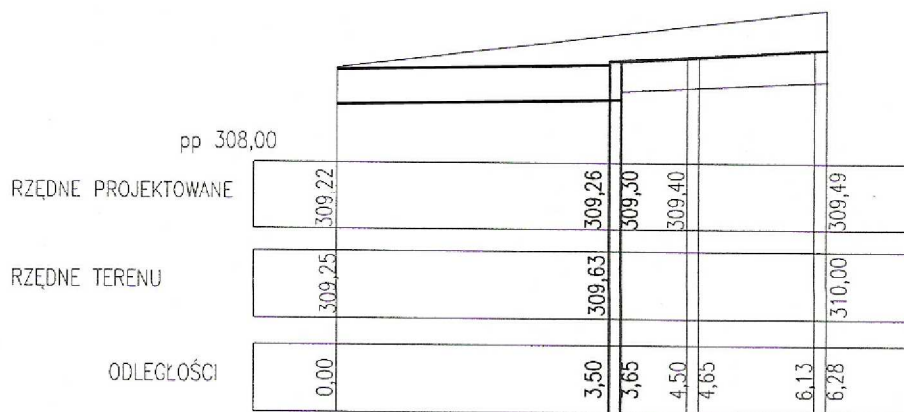

Temat opracowania:

Przebudowa ul. Sikorskiego na odcinku od ul. Tetmajera do ul. Błogockiej wraz z wykonaniem kanalizacji deszczowej odprowadzającej wody opadowe z pow. Jezdni przedmiotowej drogi

Nazwa rys.:

CZĘŚĆ DROGOWA - PRZEKRÓJ 14 I 15

Inwestor:

Miejski Zarząd Dróg, ul. Liburnia 4, 43-400 Cieszyn

Autor projektu:

SKALA 1:100

DATA: 20.09.2009r.

NR RYS. 12