


PRZEKRÓJ POPRZECZNY NR 5
 km 0+055,65 (wjazdy)

Pw = 1,56 m²
 Pn = 1,00 m²

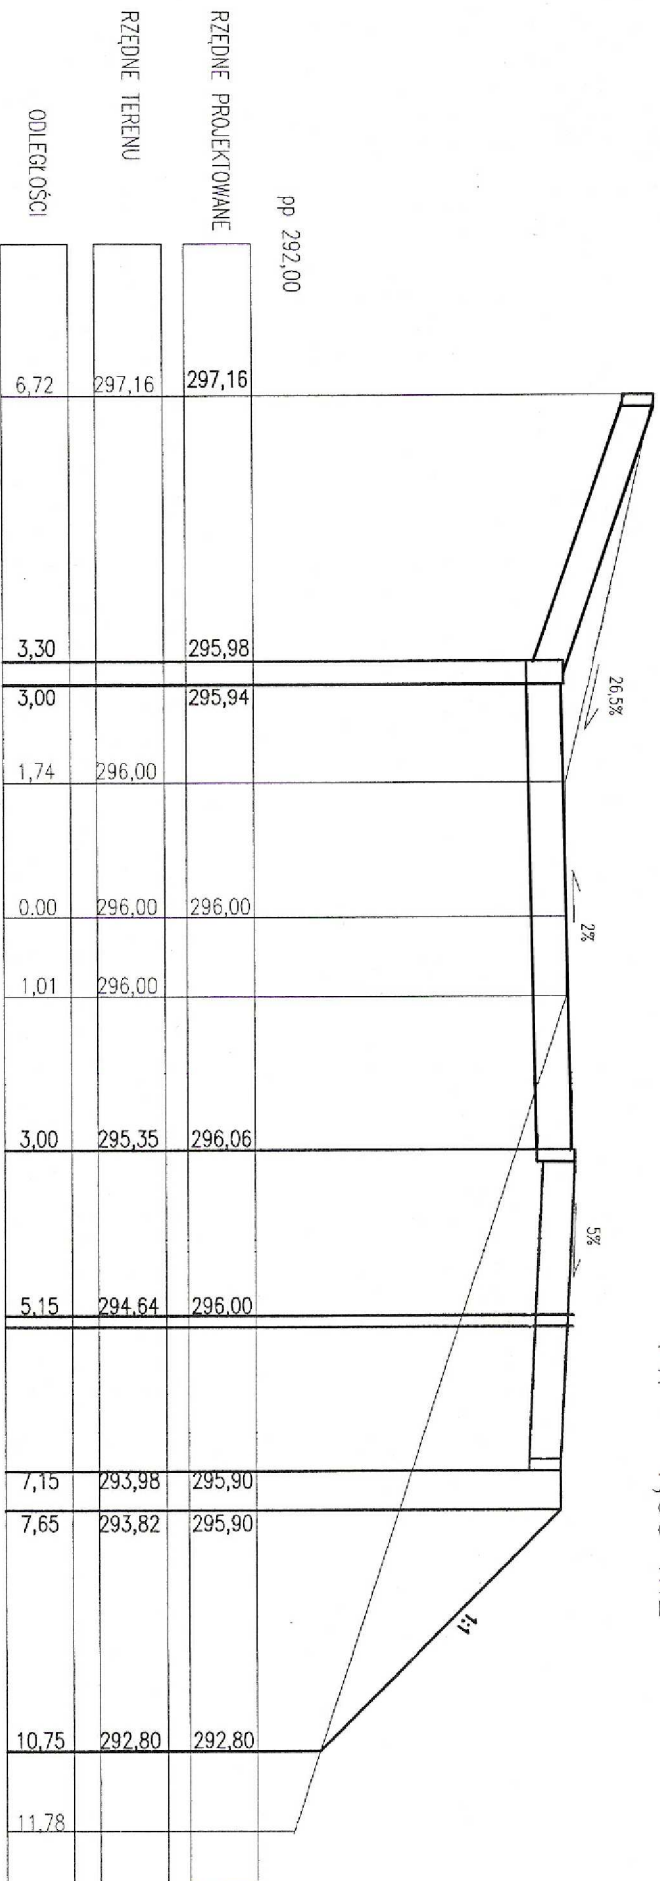

Temat opracowania:

Przebudowa ul. Sikorskiego na odcinku od ul. Tetmajera do ul. Biogockiej wraz z wykonaniem kanalizacji deszczowej odprowadzającej wody opadowe z pow. jezdní przedmiotowej drogi

Nazwa rysu:

CZEŚĆ DROGOWA - PRZEKRÓJ 5

Inwestor:

Miejski Zarząd Dróg, ul. Liburnia 4, 43-400 Cieszyn

Autor projektu:

SKALA 1:100

DATA: 20.09.2009r.

NR RYS. 7