



PRZEKRÓJ POPRZECZNY NR 1
km 0+003,95

$P_w = 1,70 \text{ m}^2$
 $P_n = 0,00 \text{ m}^2$

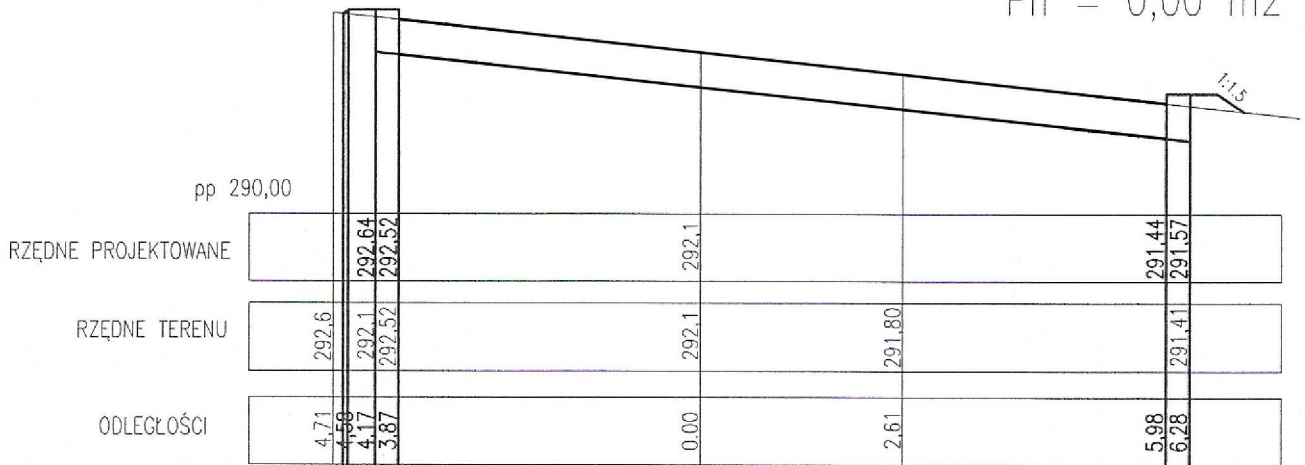

PRZEKRÓJ POPRZECZNY NR 2
km 0+016,98

$P_w = 2,80 \text{ m}^2$
 $P_n = 0,20 \text{ m}^2$

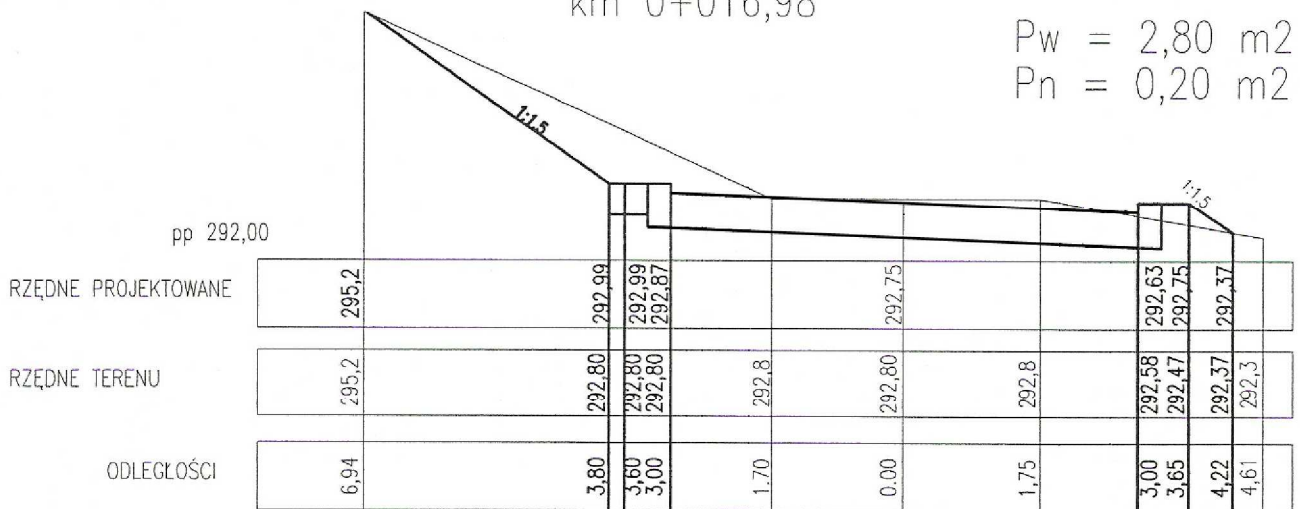

Temat opracowania:

Przebudowa ul. Sikorskiego na odcinku od ul. Tetmajera do ul. Błogockiej wraz z wykonaniem kanalizacji deszczowej odprowadzającej wody opadowe z pow. jezdní przedmiotowej drogi

Nazwa rys.:

CZĘŚĆ DROGOWA - PRZEKRÓJ 1 I 2

Inwestor:

Miejski Zarząd Dróg, ul. Liburnia 4, 43-400 Cieszyn

Autor projektu:

SKALA 1:100

DATA: 20.09.2009r.

NR RYS. 5