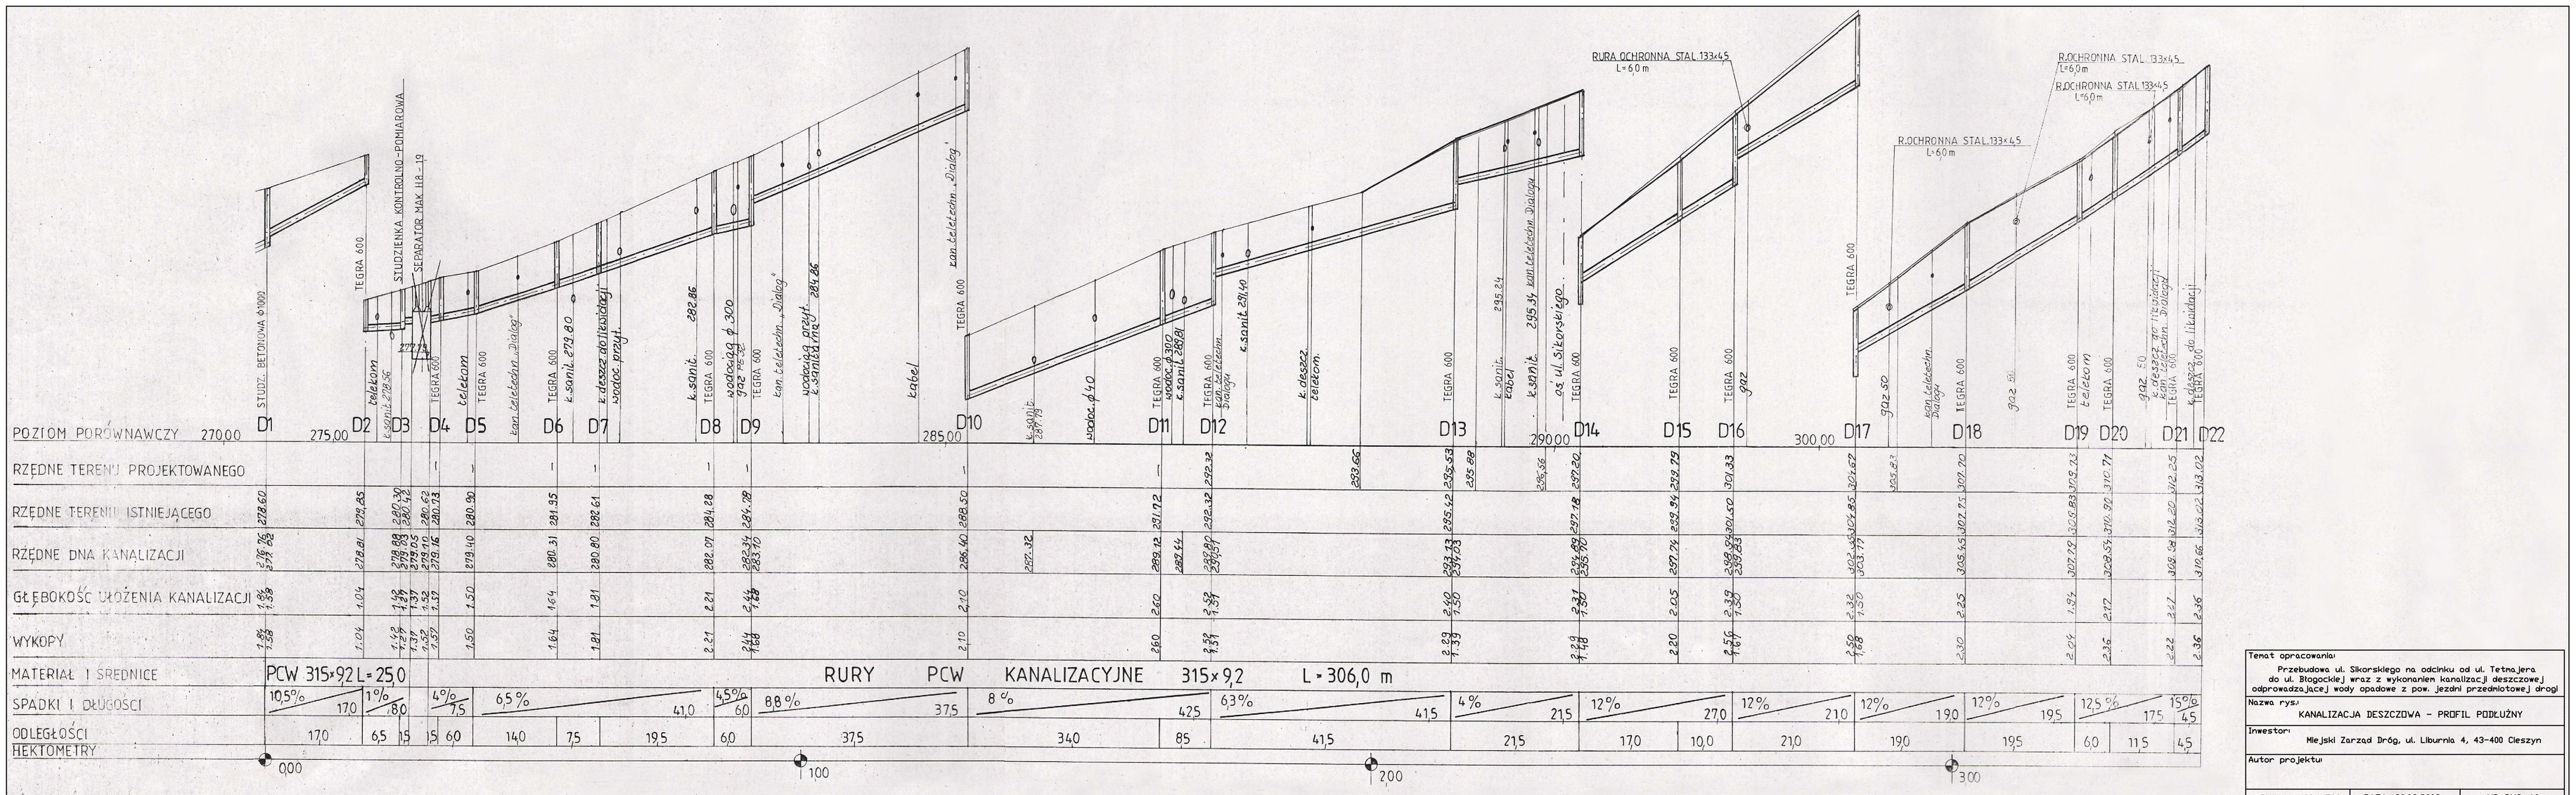

Temat opracowania:
Przebudowa ul. Sikorskiego na odcinku od ul. Tetmajera do ul. Błogockiej wraz z wykonaniem kanalizacji deszczowej odprowadzającej wody opadowe z pow. jezdni przedniotowej drogi

Nazwa rys.: KANALIZACJA DESZCZOWA - PROFIL PODŁUŻNY

Inwestor: Miejski Zarząd Dróg, ul. Liburnia 4, 43-400 Cieszyn

Autor projektu:

SKALA 1:100/1:500 | DATA: 20.09.2009r. | NR RYS. 16