

Załącznik nr 7

do Specyfikacji: Istotnych warunków zamówienia
dotyczącego opracowania projektu bud. - wykon.
wzburzony kompletu sport. - rekreacji. Bol Wałki

MIEJSKI ZARZĄD DRÓG


ul. Liburnia 4
43-400 Cieszyń
NIP 548-23-49-814
tel. 033 85-82-890

rz. Purcówka

ul. 3 Maja

Al. J. zyska

Camping Olza

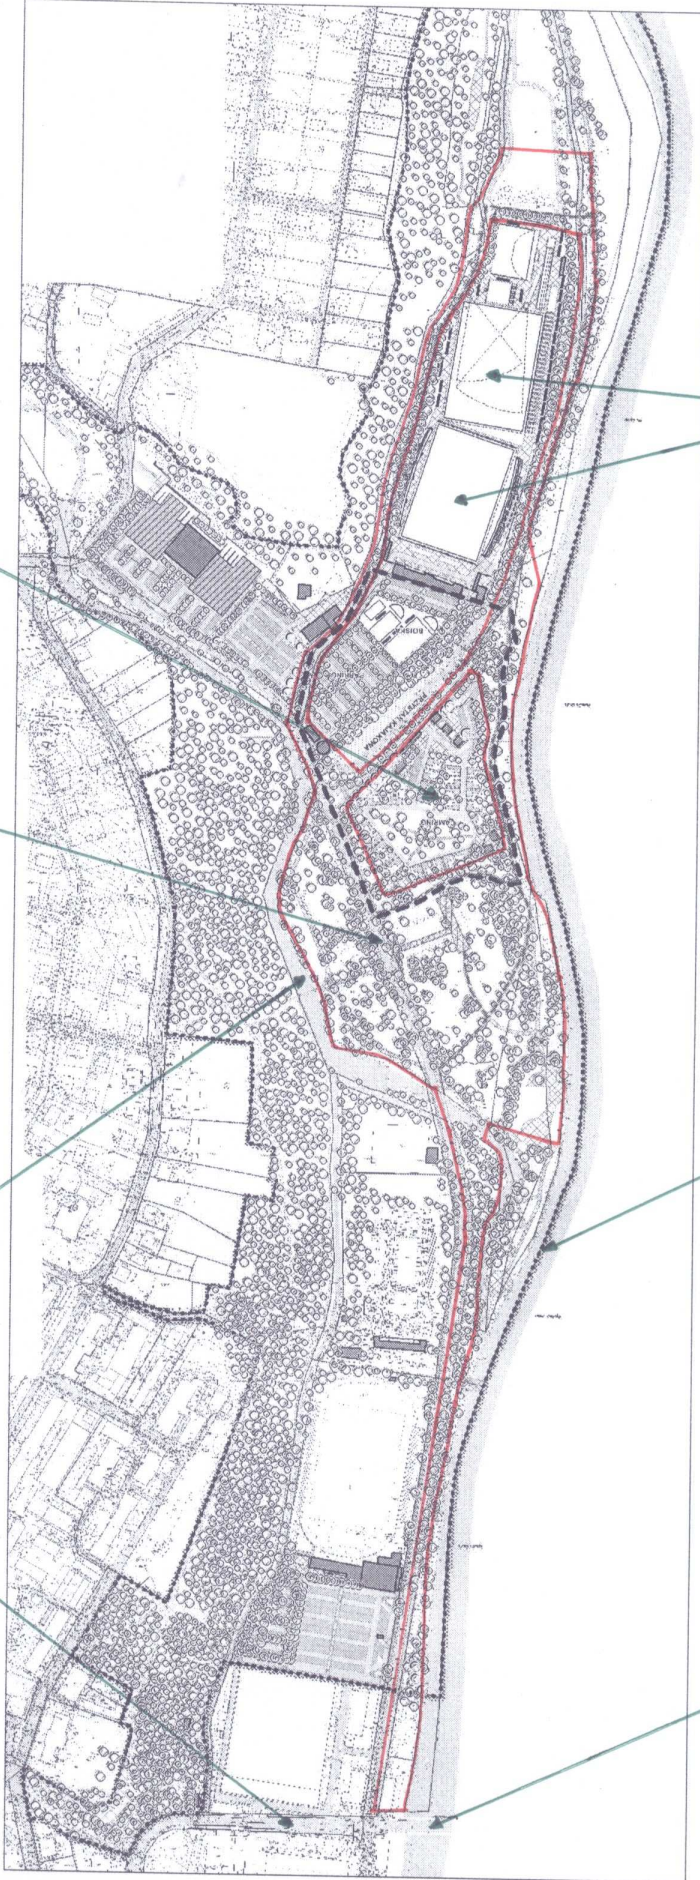

Most
Wolności

rz. Olza

boiska
Pod Wałki