


Profil podłużny drogi C-D  
SKALA 1:25/1:250

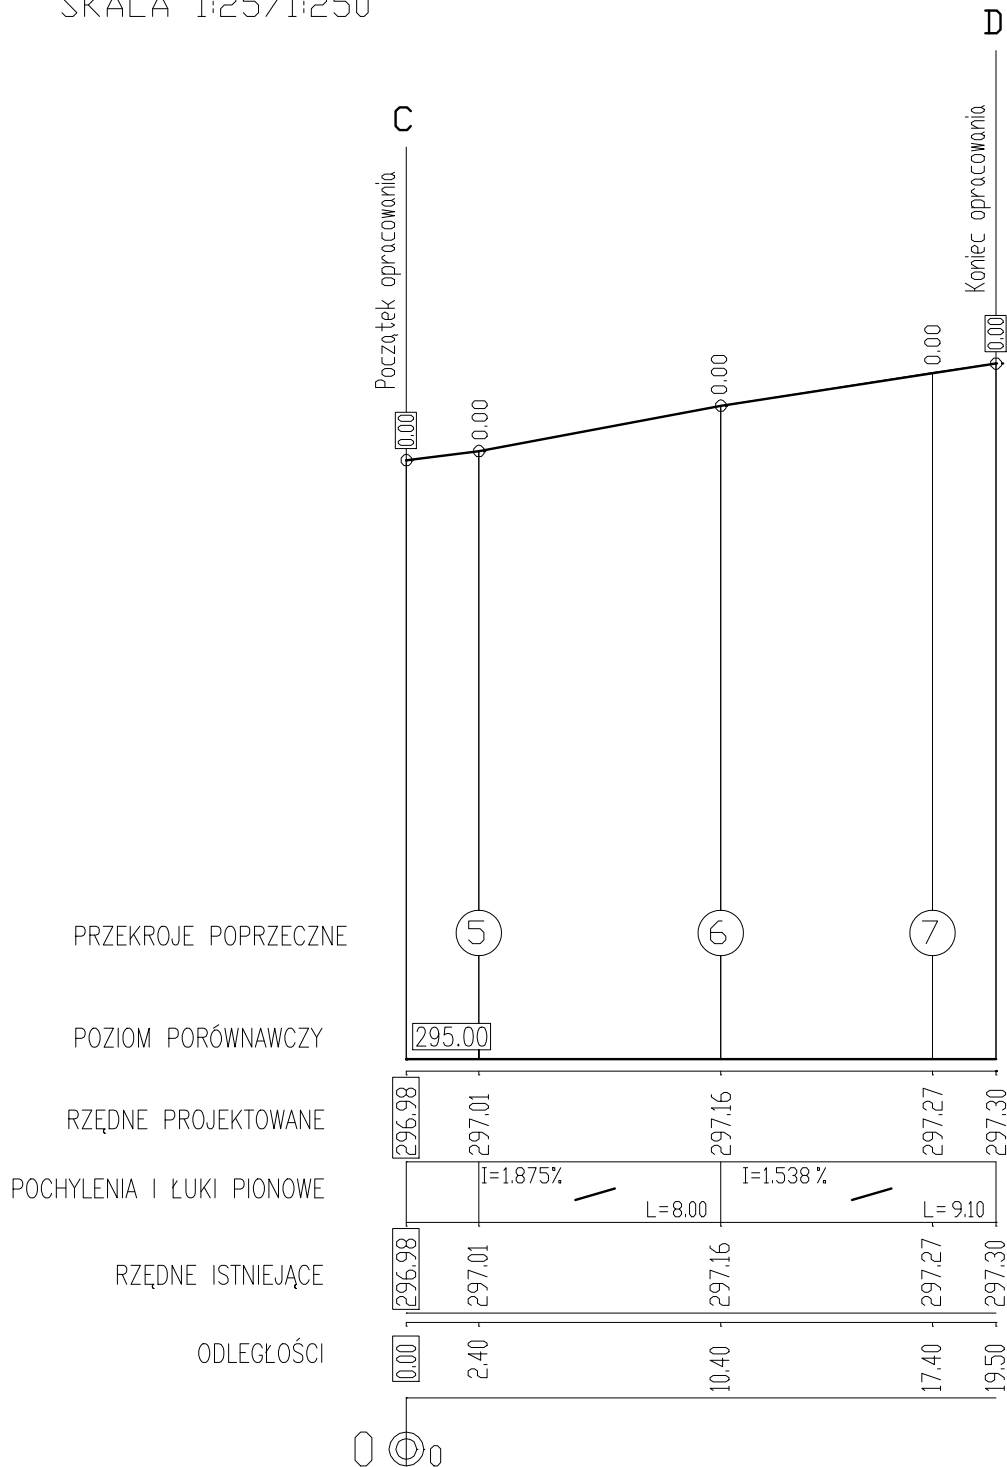

<i>Inwestor:</i> <b>MIEJSKI ZARZĄD DRÓG</b> ul. Liburnia 4 43-400 Cieszyn		<i>Biuro projektowe:</i> <b>ZDZISŁAW RAKSZAWSKI I SYNOWIE s.c.</b> PROJEKTOWANIE I NADZÓR BUDOWLANY ul. Bliska 11, 43-360 Bystra tel. (033) 817-17-32		<i>Branża:</i> drogowa
<i>Nazwa obiektu budowlanego:</i> PROJEKT WYKONAWCZY MIEJSC POSTOJOWYCH PRZY DRODZE NIEPUBLICZNEJ WEWNĘTRZNEJ GMINY CIESZYN – UL. MONIUSZKI W CIESZYNI				<i>Stadium:</i> PW
<i>Nazwa obiektu budowlanego:</i>				<i>Data:</i> Lipiec 2008
<i>Adres obiektu budowlanego:</i>	<i>Miejscowość:</i> Żywiec	<i>Powiat:</i> żywiecki	<i>Województwo:</i> śląskie	<i>Skala:</i> 1:25/250
<i>Nazwa rysunku:</i> <b>PROFIL PODŁUŻNY C-D</b>				<i>Nr rys.</i> <b>3.</b>
<i>Funkcja:</i>	<i>Imię i nazwisko</i>		<i>Specjalność</i>	
<i>Projektował:</i>	Zdzisław RAKSZAWSKI, upr. 274/94/BB		Drogi	
<i>Sprawdził:</i>	mgr inż. Rafał RADZIO, upr. SLK/0751/PWOD/05		Drogi	
Prawa autorskie zastrzeżone, reprodukcja lub udostępnianie osobom trzecim niniejszego rysunku lub jego części bez upoważnienia inwestora zabronione.				