


Profil podłużny drogi A-B
SKALA 1:25/1:250

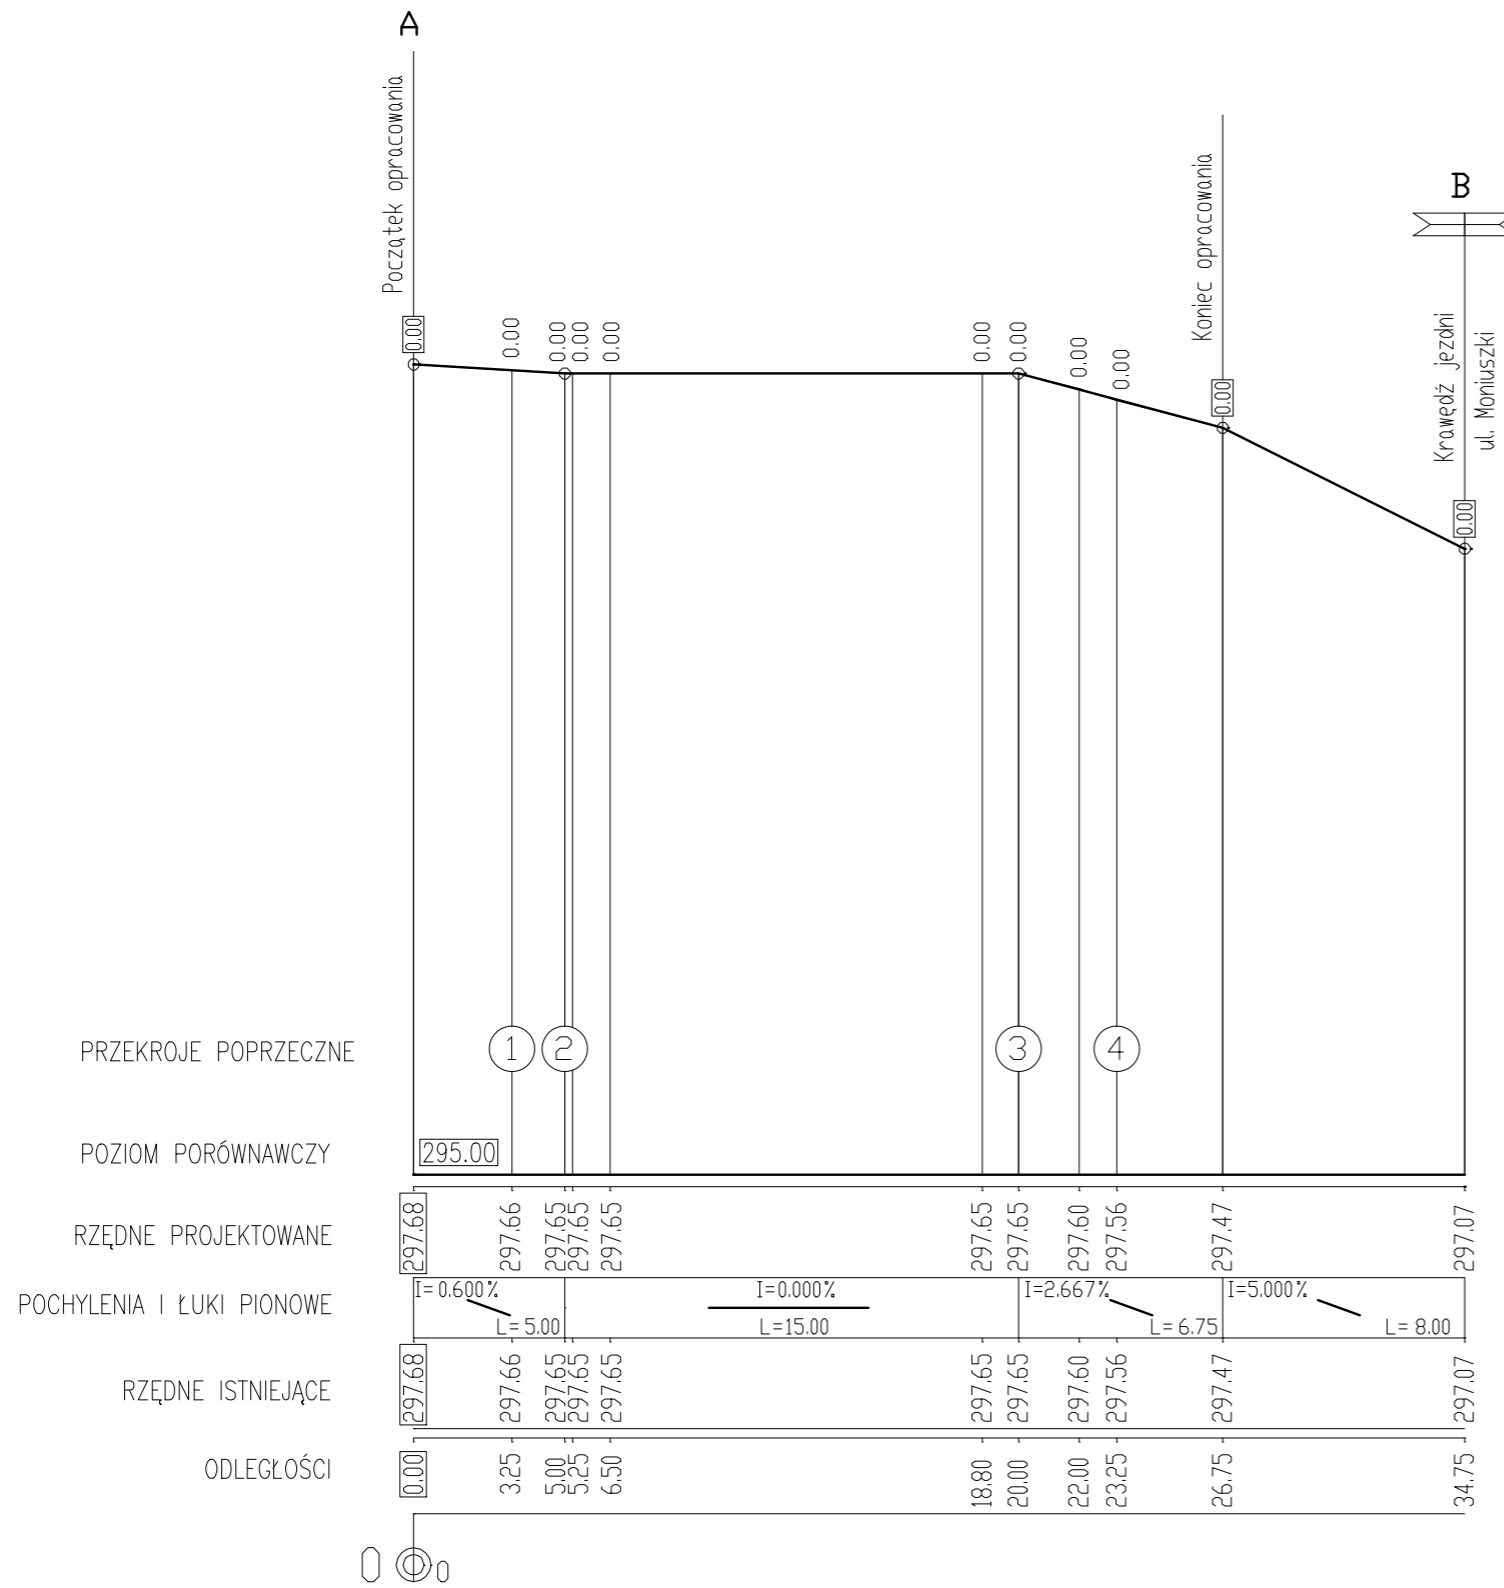

Inwestor: MIEJSKI ZARZĄD DRÓG ul. Liburnia 4 43-400 Cieszyn		Biuro projektowe: ZDZISŁAW RAKSAWSKI I SYNOWIE s.c. PROJEKTOWANIE I NADZÓR BUDOWLANY ul. Bliska 11, 43-360 Bystra tel. (033) 817-17-32		Branża: drogowa
Nazwa obiektu budowlanego: PROJEKT WYKONAWCZY MIEJSC POSTOJOWYCH PRZY DRODZE NIEPUBLICZNEJ WĘWNETRZNEJ GMINY CIESZYN - UL. MONIUSZKI W CIESZYNI				Stadium: PW
Adres obiektu budowlanego: Żywiec				Data: Lipiec 2008
Miejscowość: Żywiec		Powiat: żywiecki	Województwo: śląskie	Skala: 1:25/250
Nazwa rysunku: PROFIL PODŁUŻNY A-B				Nr rys. 2.
Funkcja:	Imię i nazwisko	Specjalność	Podpis	
Projektował:	Zdzisław RAKSAWSKI, upr. 274/94/BB	Drogi		
Sprawdził:	mgr inż. Rafał RADZIO, upr. SLK/0751/PWOD/05	Drogi		
Prawa autorskie zastrzeżone, reprodukcja lub udostępnianie osobom trzecim niniejszego rysunku lub jego części bez upoważnienia inwestora zabronione.				