

Usługi Geodezyjne "GEO-MADEX" s.c.
 Danuta Madecka
 43-400 CIESZYN ul. Orkana 20
 NIP 548-213-18-77 Reg. 240799964
 tel. 033 6510131

**KOPIA MAPY ZASADNICZEJ
 AKTUALIZACJA MAPY ZASADNICZEJ**

Sekcja: 541.323.092.3, 092.4


Skala: 1:500

BURMISTRZ MIASTA CIESZYNA
 Miejski Ośrodek Dokumentacji
 Geodezyjnej i Kartograficznej w Cieszynie
 W obszarze oznaczonym linią
 dokonano aktualizacji treści mapy zasadniczej.
 Dokumenty z pomiaru uzupełniającego PRZEMIAŁY
 do zasobu powiatowego w dniu 26 MAJ 2008
 i zaewidencjonowano pod nr 26/05/2008
 Niniejsza mapa może służyć
 do celów projektowych.
 Projektowane obiekty budowlane wymagające pozwolenia na
 budowę podlegają wycieszeniu i inwentaryzacji powiatowej
 przez jednostki uprawnione do wykonywania prac geodezyjnych
 Cieszyn, dn. 26 MAJ 2008

mgr inż. Robert Woznica
 Kierownik Miejskiego Ośrodka
 Dokumentacji Geodezyjnej i Kartograficznej

Województwo: śląskie
 Powiat: cieszyński
 Miasto: Cieszyn
 Ubręb: 31
 Adres: ul. S. Moniuszki
 KERG: 899-93/2008

PLAN ZAGOSPODAROWANIA

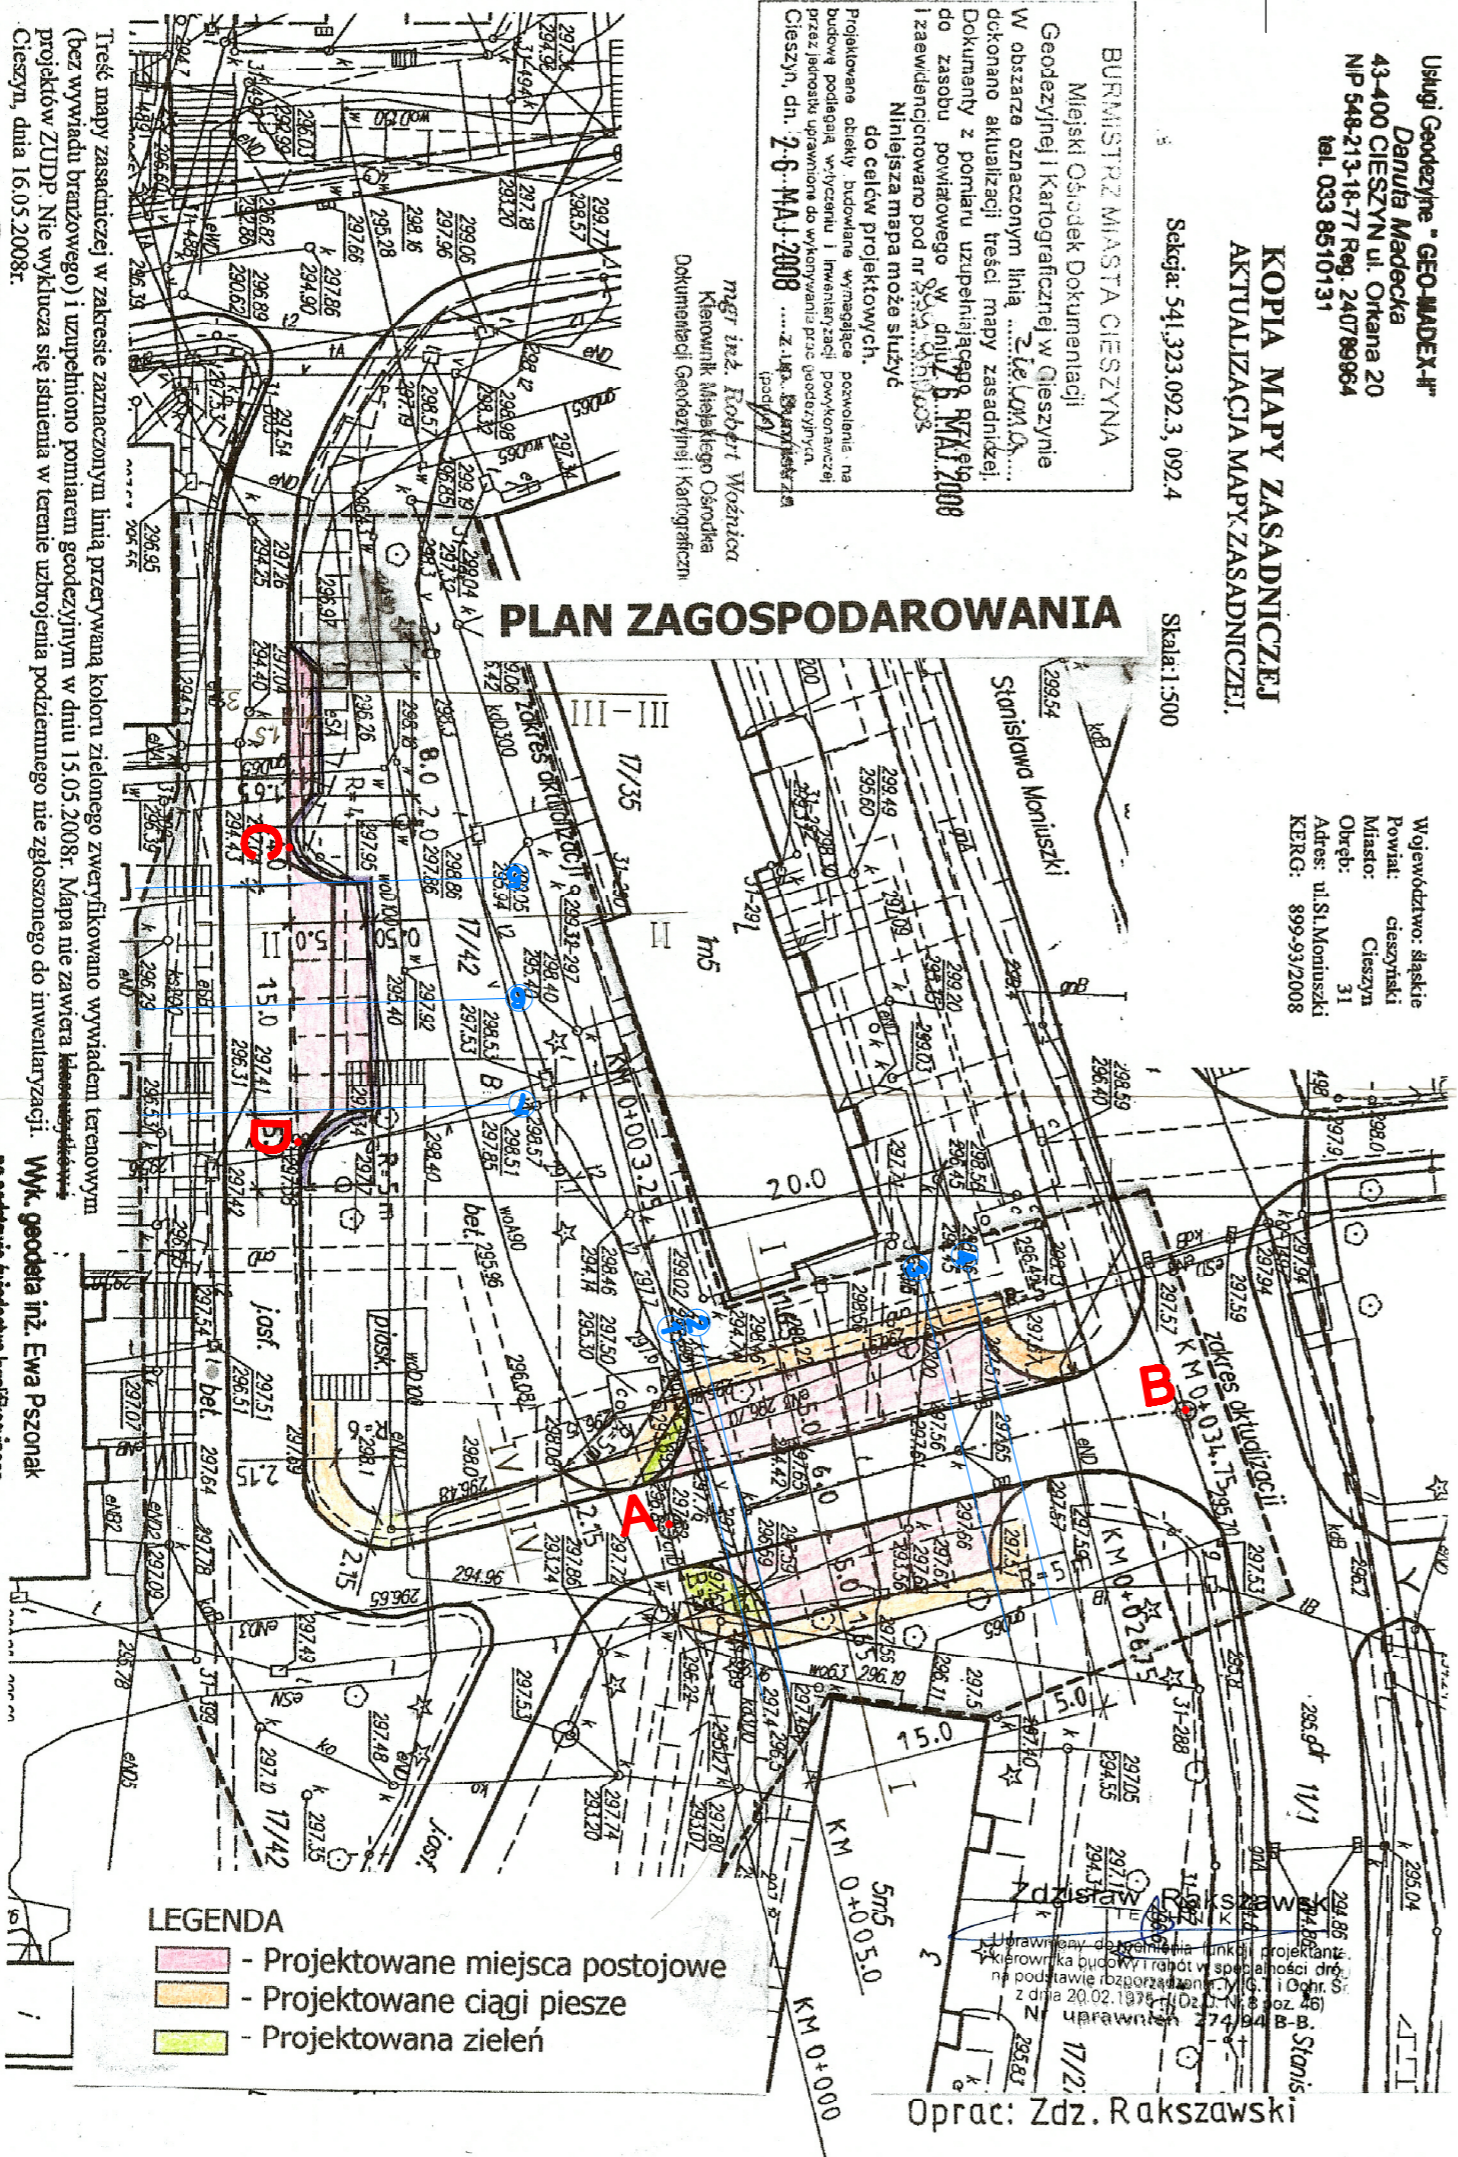

LEGENDA

- Projektowane miejsca postojowe
- Projektowane ciągi piesze
- Projektowana zieleń

Oprac: Zdz. Rakszawski

Snorzadził Izabela Żyta
 GEODETA

Snorzadził

Treść mapy zasadniczej w zakresie zaznaczonym linią przerywaną kolorem zielonego zweryfikowano wywiadem terenowym (bez wywiadu branżowego) i uzupełniono pomiarem geodezyjnym w dniu 15.05.2008r. Mapa nie zawiera inwentaryzacji. Wsk. geodeta inż. Ewa Pszonak Cieszyn, dnia 16.05.2008r.

na podstawie świadectwa kwalifikacyjnego nr 5320 wydanego przez GUGiK

Inwestor: MIEJSKI ZARZĄD DRÓG ul. Liburnia 4 43-400 Cieszyn		Biuro projektowe: ZDZISŁAW RAKSZAWSKI I SYNOWIE s.c. PROJEKTOWANIE I NADZÓR BUDOWLANY ul. Bliska 11, 43-360 Bystra tel. (033) 817-17-32		Branża: drogowa
Nazwa obiektu budowlanego: PROJEKT WYKONAWCZY MIEJSC POSTOJOWYCH PRZY DRODZE NIEPUBLICZNEJ WEWNĘTRZNEJ GMINY CIESZYN - UL. MONIUSZKI W CIESZYNIE				Stadium: PW
Adres obiektu budowlanego: Mięjsowość: Żywiec Powiat: żywiecki Województwo: śląskie				Data: Lipiec 2008
Nazwa rysunku: PLAN SYTUACYJNY				Skala: 1:500
Funkcja:	Imię i nazwisko	Specjalność	Podpis	Nr rys. 1
Projektował:	Zdzisław RAKSZAWSKI, upr. 274/94/BB	Drogi		
Sprawił:	mgr inż. Rafał RADZIO, upr. SLK/0751/PWOD/05	Drogi		
Prawa autorskie zastrzeżone, reprodukcja lub udostępnianie osobom trzecim niniejszego rysunku lub jego części bez upoważnienia inwestora zabronione.				