



PROFILE

skala 1:100


PROFIL PODŁUŻNY 3-3

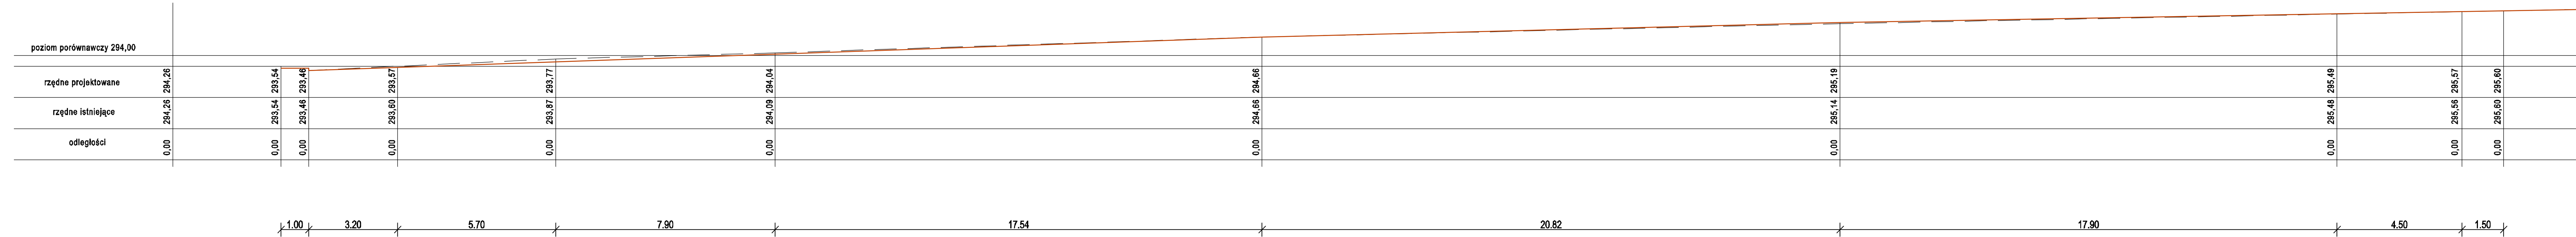


PROFIL POPRZECZNY 2-2

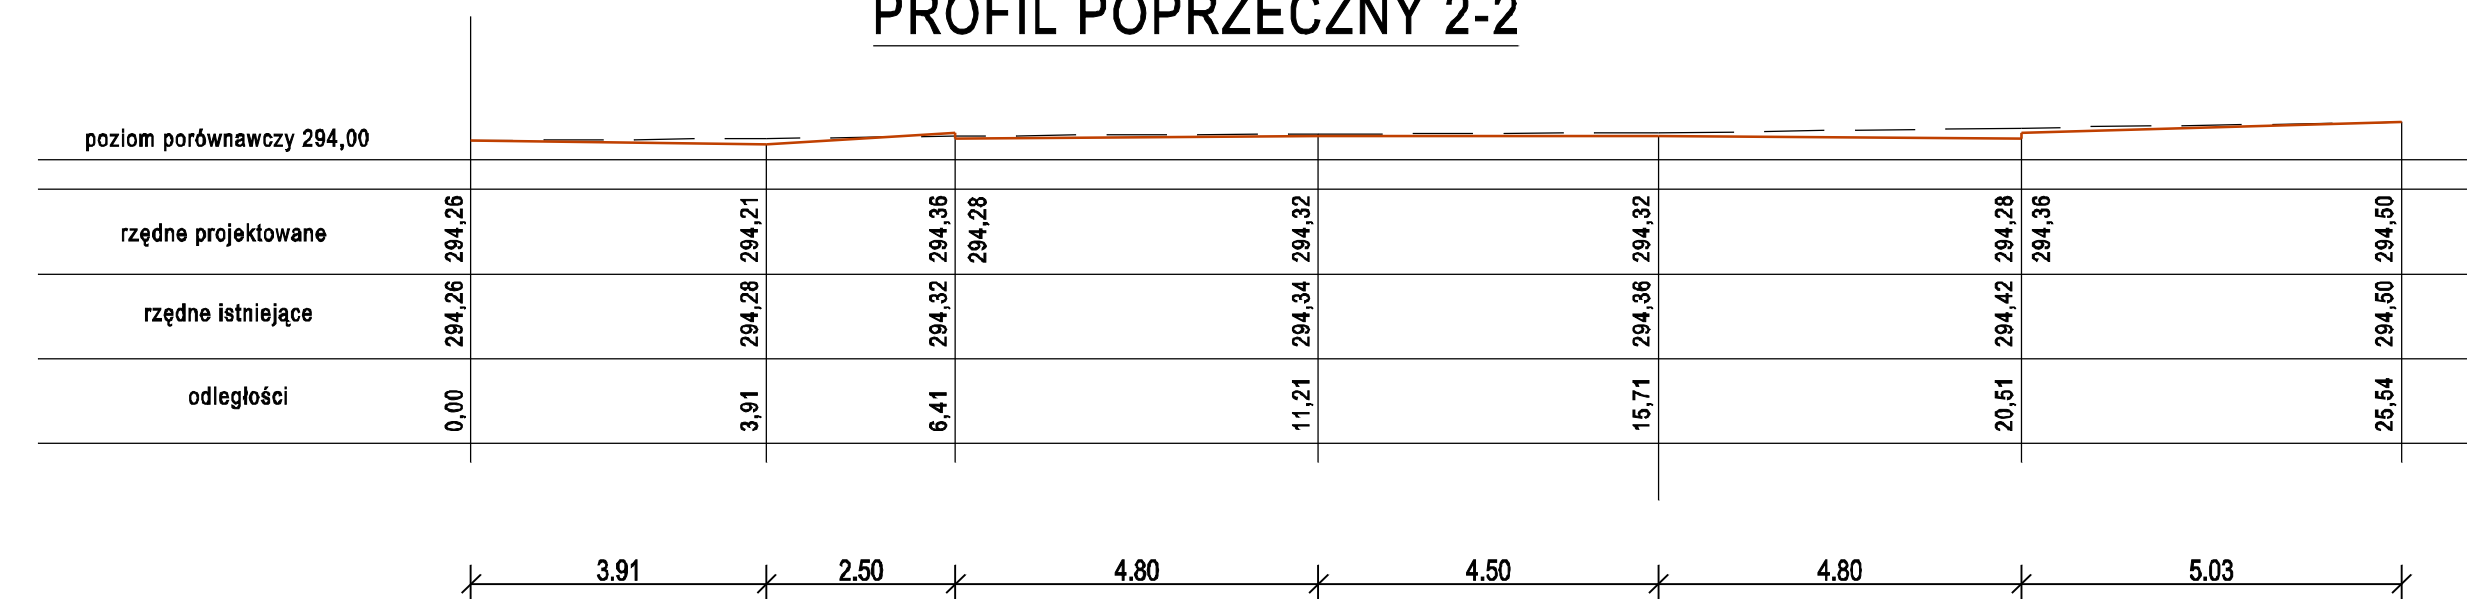

PROFIL POPRZECZNY 1-1

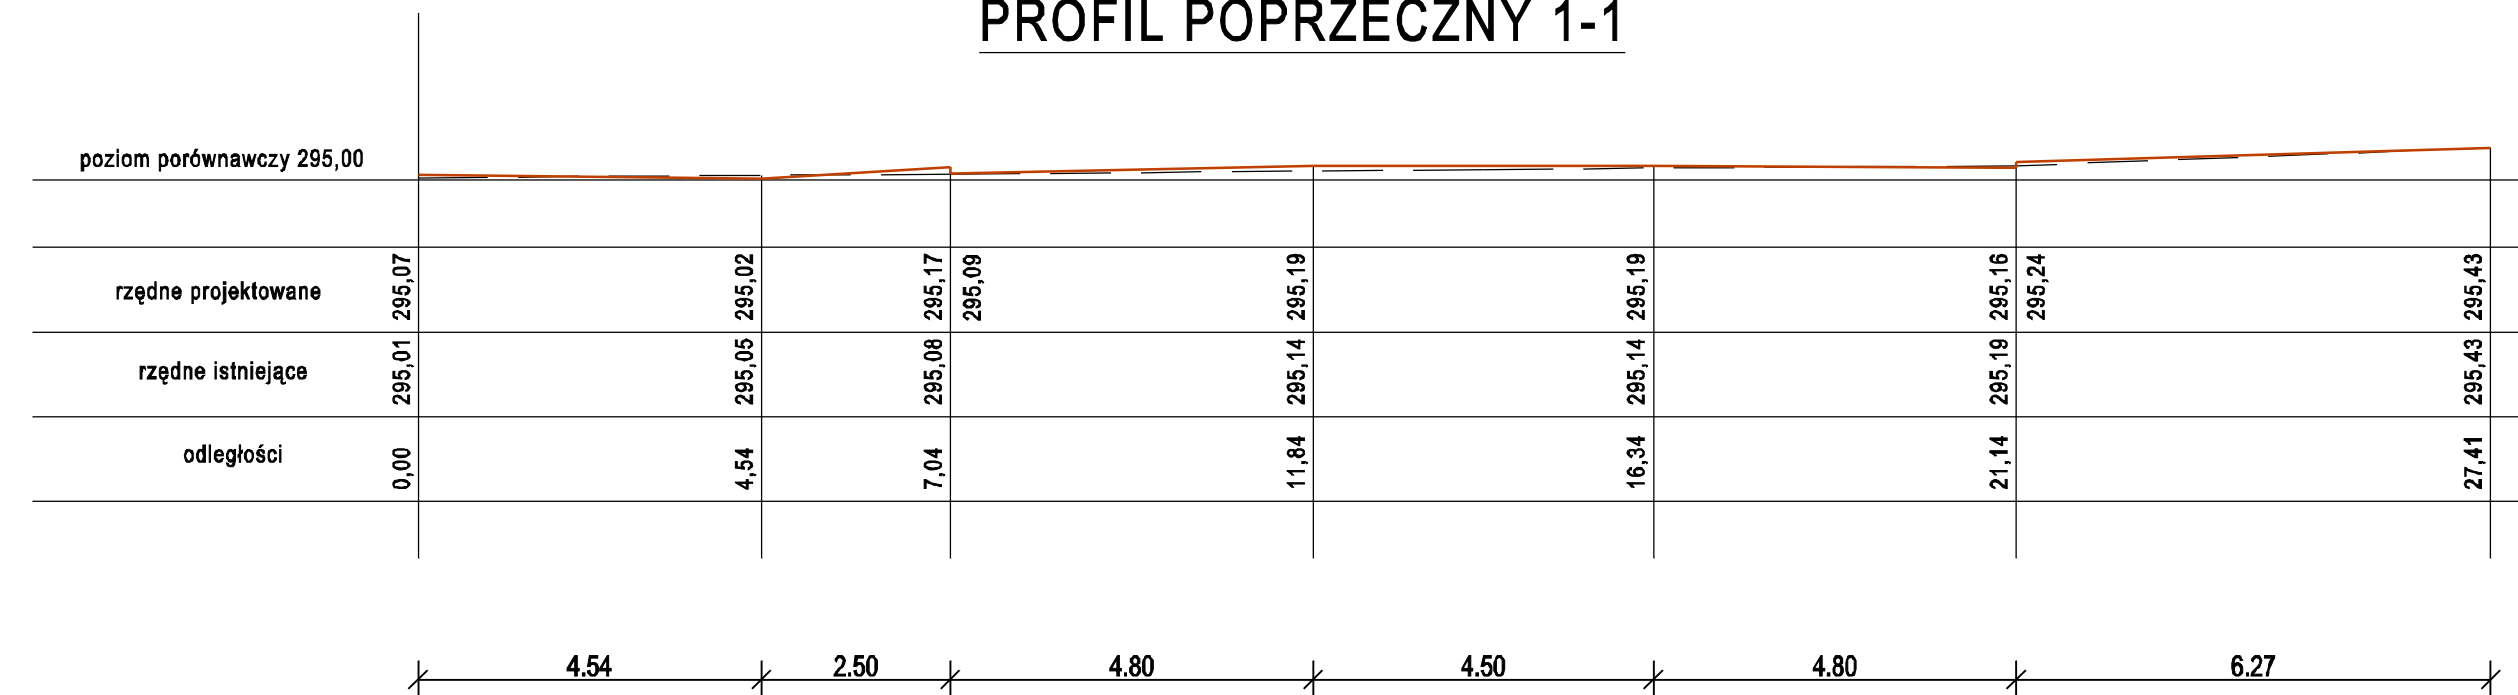

PROFIL POPRZECZNY 4-4

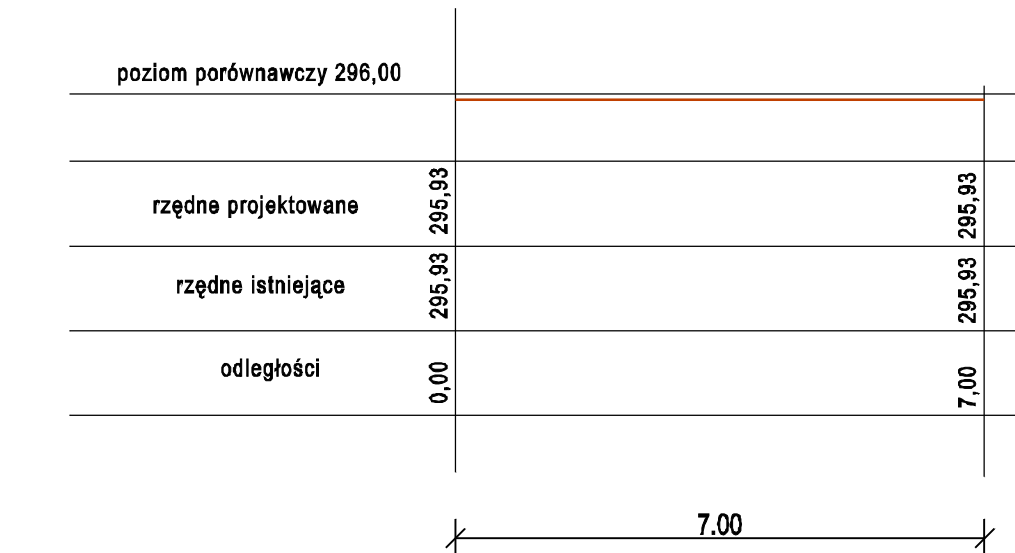

— projektowany teren
— istniejący teren

MIASTOPROJEKT CIESZYN spółka z o.o.	
Branża: Drogowa	Dr.336
Faza: Projekt budowlano-wykonawczy	
Objekt: Zagospodarowanie - zmiana nawierzchni Placu Dominikańskiego w Cieszynie	
Treść rysunku: PROFILE	
Data wykonania: 12.2009	Skala: 1:100
Gł. projektant: mgr inż. arch. L. Gross	
Współpraca: inż. bud. S. Serafin	
Opracował: T. Przywara	
Sprawdził: mgr inż. A. Dyrda	
Prezes zarządu: inż. S. Serafin	
Pow. Matrycy wrr: 2	Rys. nr: 4
Licencja A B I S © PLAN 161-PRO2000P0-021205-202971	