PROJEKT ZAGOSPODROWANIA
PLACU DOMINIKAŃSKIEGO wraz z ul. RATUSZOWĄ
(na odcinku pl. Dominikański - Rynek)
CIESZYN dz. nr 125 , 162 , 114 obr. 43

-wymiana nawierzchni parkingu i chodników
-elementy zieleni i małej architektury
zmiana -oświetlenia placu

skala 1:250

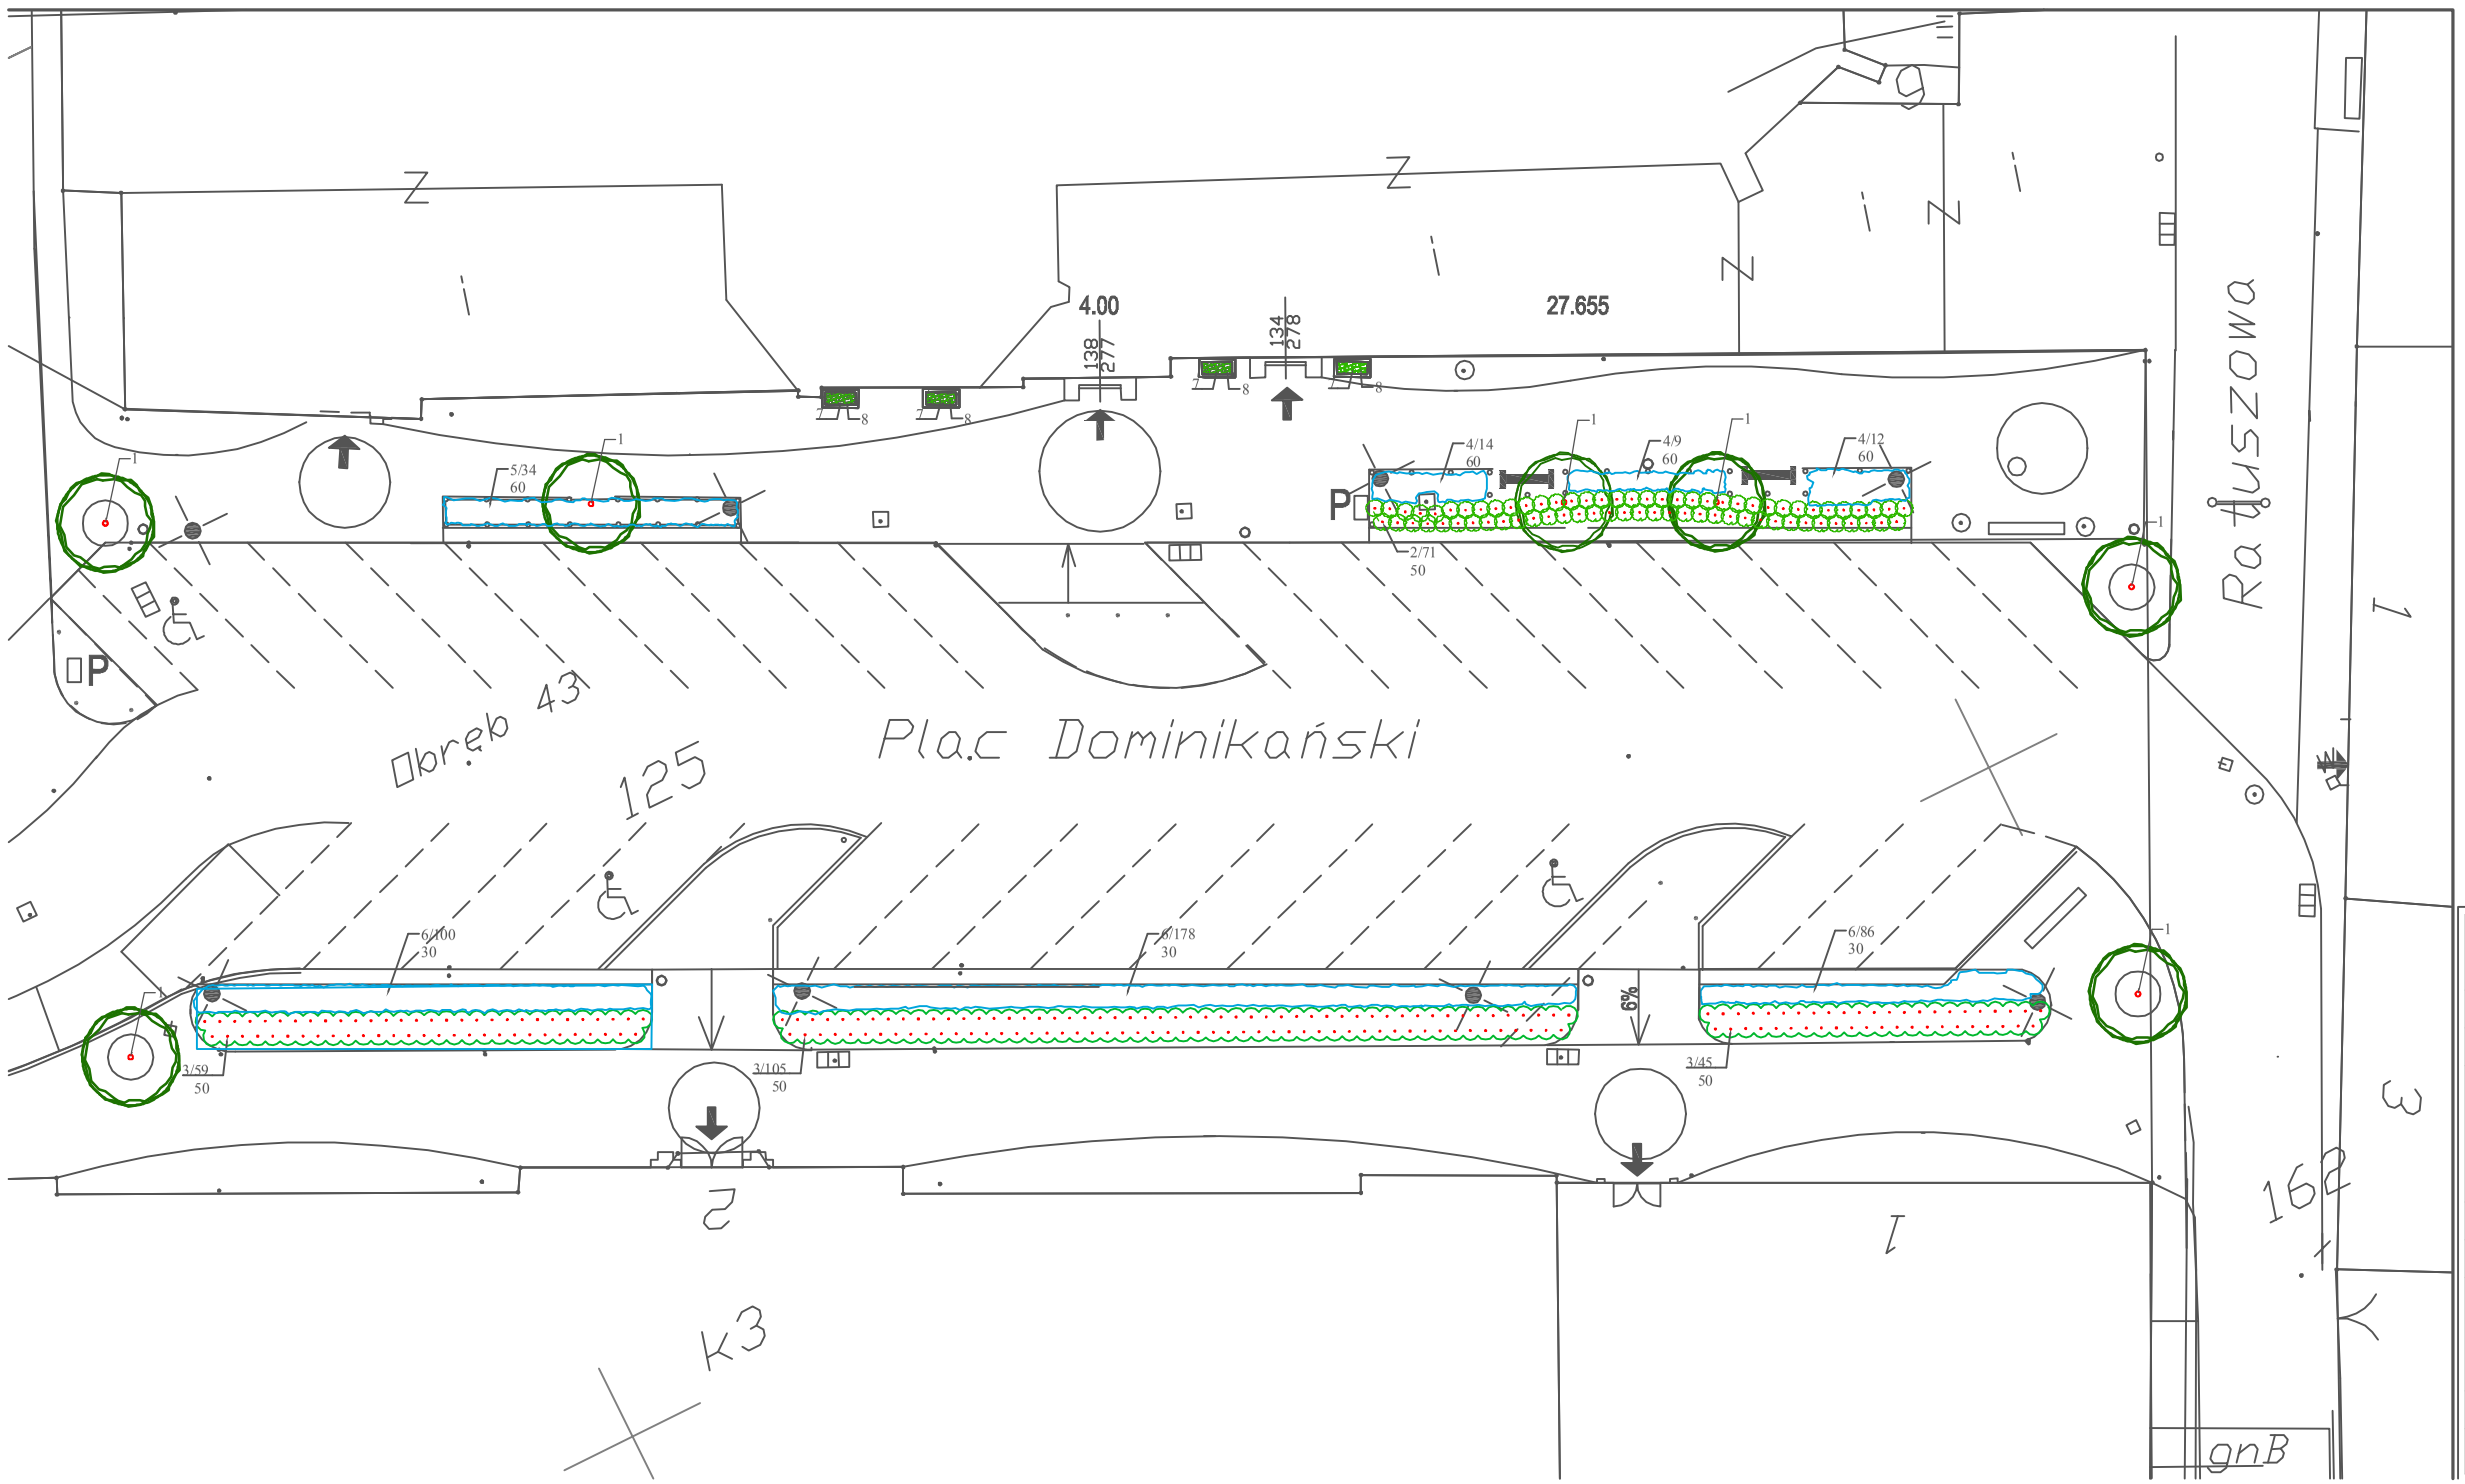

LEGENDA

- Wejścia do budynków
- Rośliny okrywowe
- Projektowane Drzewa liściste- projektowane
- Krzewy liściste- projektowane
- Żywopłot iglasty- projektowany
- Donice
- Latarnie uliczne projektowane
- Proj. Ławki
- P Umiejscowienie parkomatów
- Proj. śmietniki
- Proj. stojaki rowerowe
- Proj. ogrodzenia trawników
- Osłona pod drzewo

MIASTOPROJEKT CIESZYN spółka z o.o.	
Branża: Zieleń	Cn 336
Faza: Projekt	
Obiekt: Zagospodarowanie - zmiana nawierzchni Placu Dominikańskiego w Cieszynie	
Treść rysunku: PROJEKT - ZAGOSPODAROWANIE ZIELENI	
Data wykonania: 11.2009	Skala: 1:250
Projektował: mgr. inż. Jerzy Franek	
Zakład Urządzania i Utrzymania Zieleni A. Popek J. Franek Spółka jawna 31- 567 Kraków ul. Miedziana 3	
Pow. Matrycy w m²:	Rys. nr: Z1
Licencja ABIS® PLAN 161-PRO2000P0-021205-202971	