

WYMIANA
ISTN. KANAŁU
ODCINEK KANAŁU
DOCELOWO DO LIKWIDACJI

KANALIZACJA DESZCZOWA

PRZYŁĄCZE
WODY


TAŚMA LOKALIZACYJNO-
OSTRZEGAWCZA

R.O. PS110
Ø300mm

OBSYPKA
PIASKOWA GR. 30 CM

PODSYPKA
PIASKOWA GR. 20 CM

1:500

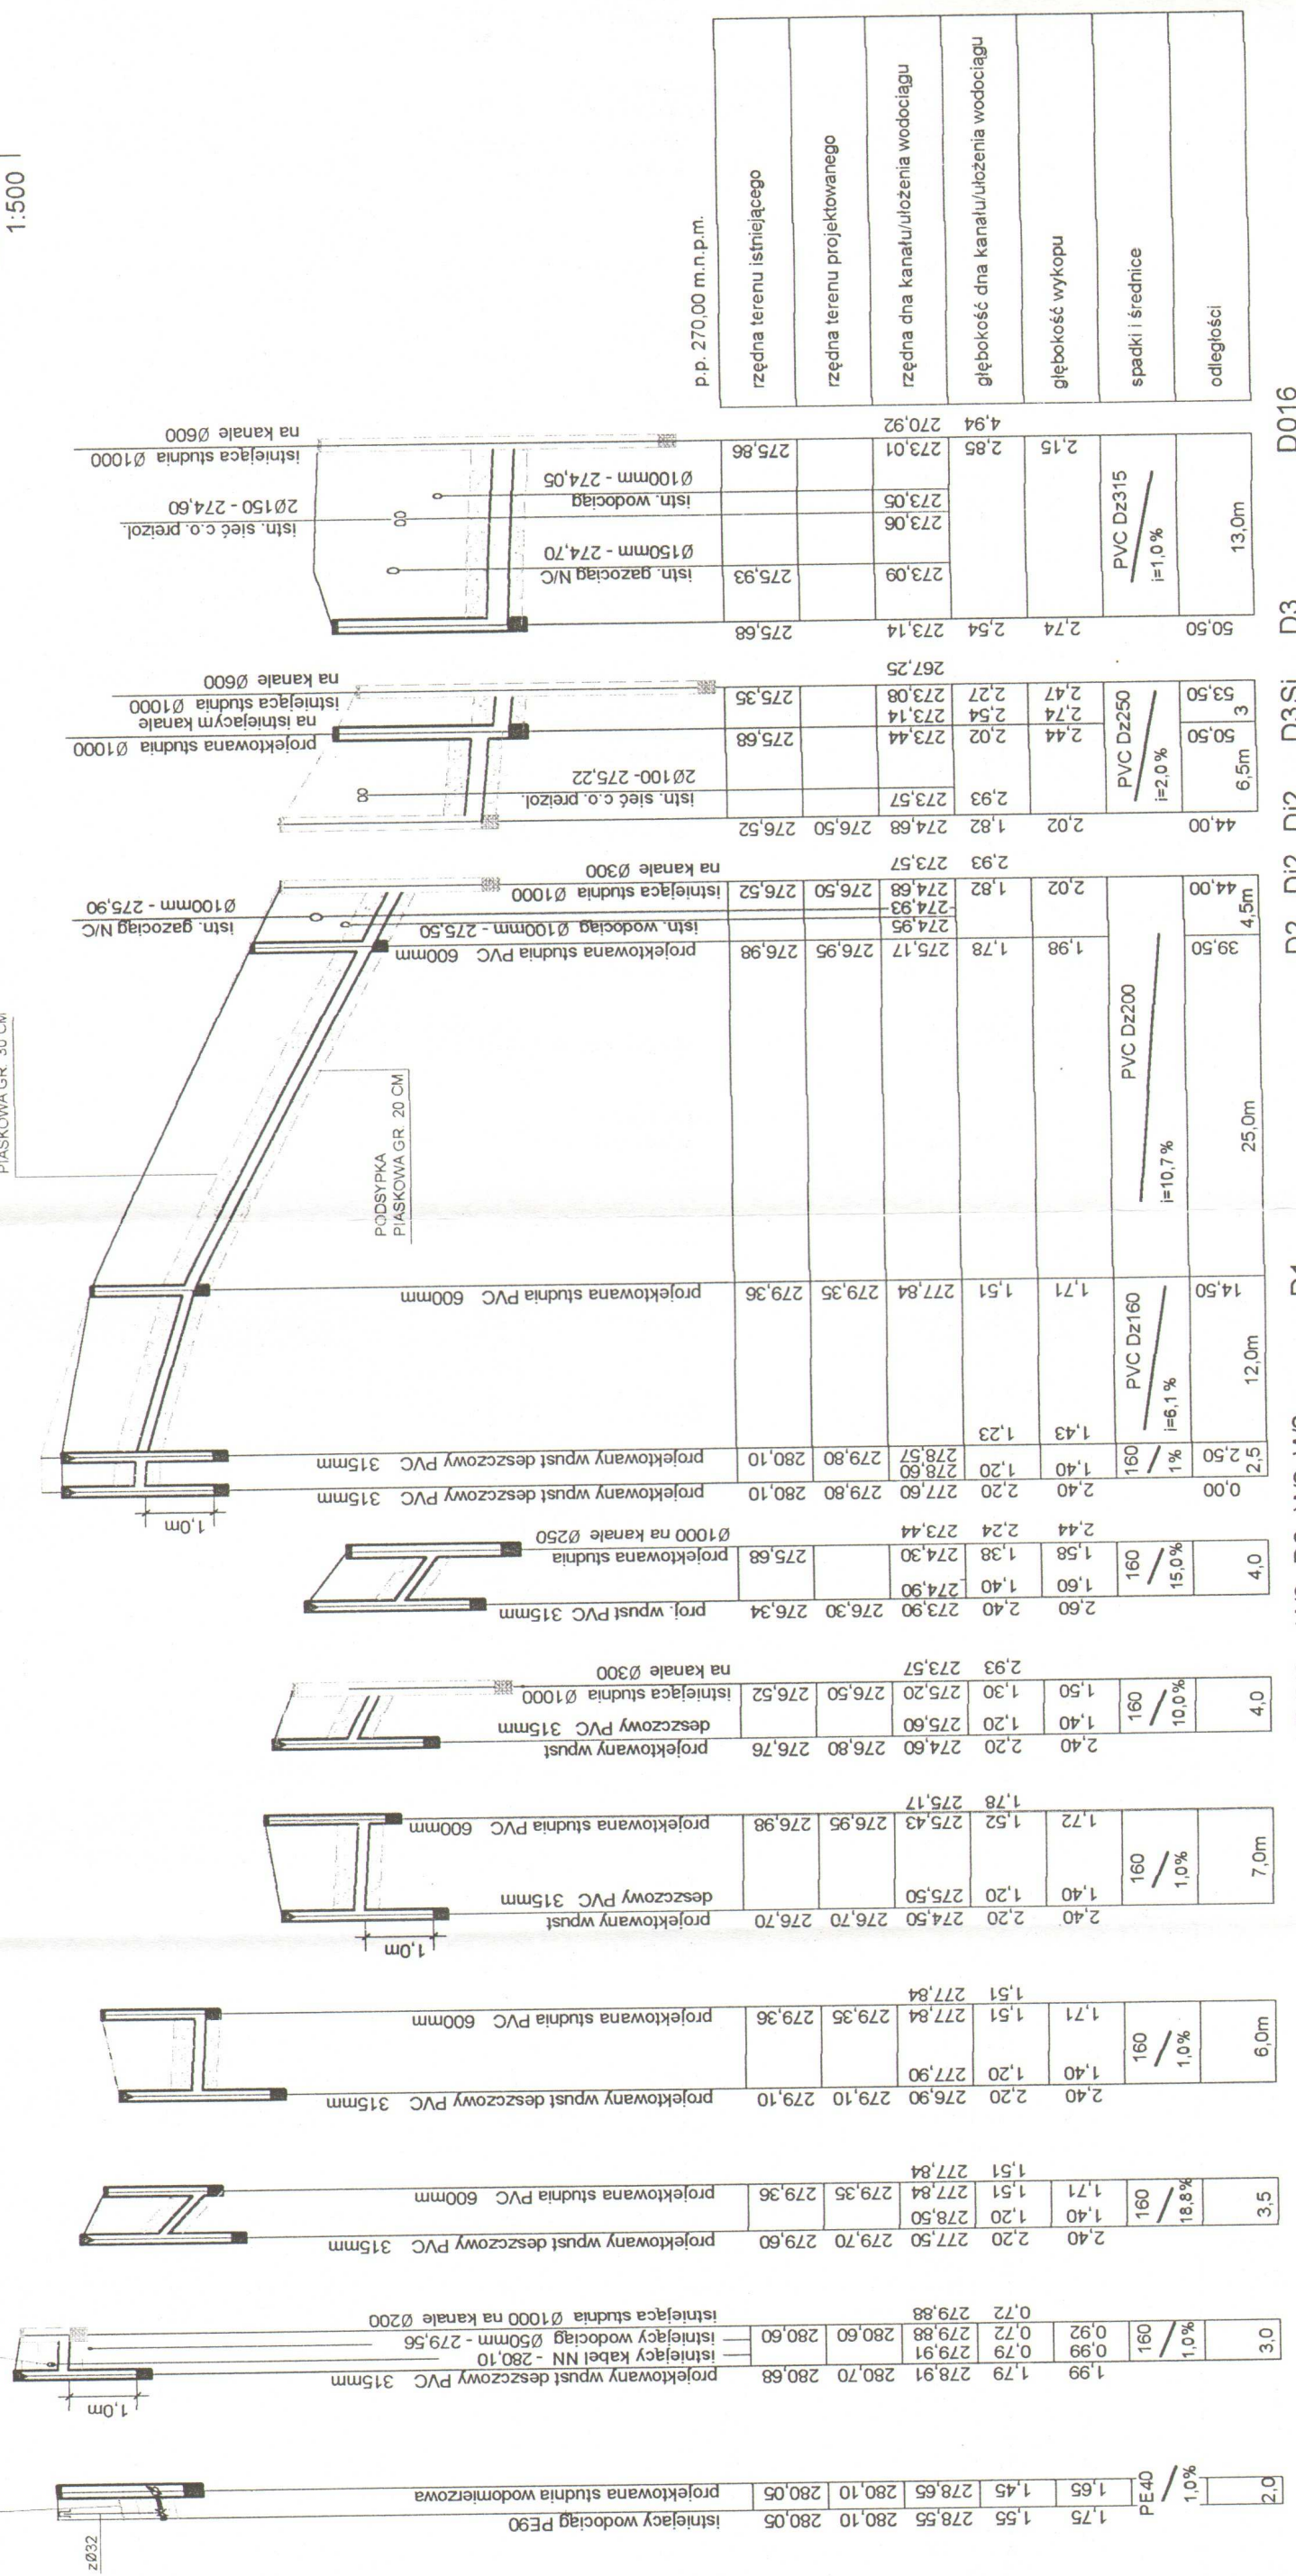

p.p. 270,00 m.n.p.m.

rzędna terenu istniejącego	
rzędna terenu projektowanego	
rzędna dna kanału/ułożenia wodociągu	
głębokość dna kanału/ułożenia wodociągu	
głębokość wykopu	
spadki i średnice	
odległości	

"W1" SW W1 D11 W4 D1 W5 D1 W6 D2 W7 D2 W8 D3 W2 W3 D1 D2 D12 D12 D3SI D3 D016

- teren istniejący
- teren projektowany
- teren projektowany
- obsypka piaskiem
zwykłym grub. 30 cm
- podsyпка piaskiem
zwykłym grub. 20 cm

FORMA
pracownia projektowa · proFORMA · przemysław stawinoga
bielsko-biała · ul. cieszyńska 60/7 · tel/fax: (0-33) 815-83-19 · e-mail: pro_FORMA@o2.pl

Projekt zagospodarowania Góry Zamkowej w Cieszyńsku
Cieszyń, skwer św. Melchiora Grodzkiego
Inwestor: Urząd Miejski w Cieszyńsku, Rynek 1, 43-400 Cieszyń

tytuł rysunku:
projektowa:

**PROFIL PODŁUŻNY
PRZYŁĄCZA WODY I
KANALIZACJI DESZCZOWEJ**

Tadeusz Rączka
up.nr34/M/84

opracował:

TADEUSZ RĄCZKA
Uprawn. bud. Nr ew. 34/M/84
w zakr. sieci i instalacji sanitarnych
43-300 BIELSKO-BIAŁA
Tadeusz Rączka 88073 16 72517-25
up.nr34/M/84

skala:
1:500/100

data:
III 2005

nr rys:
3