



PRZEKRÓJ A-A

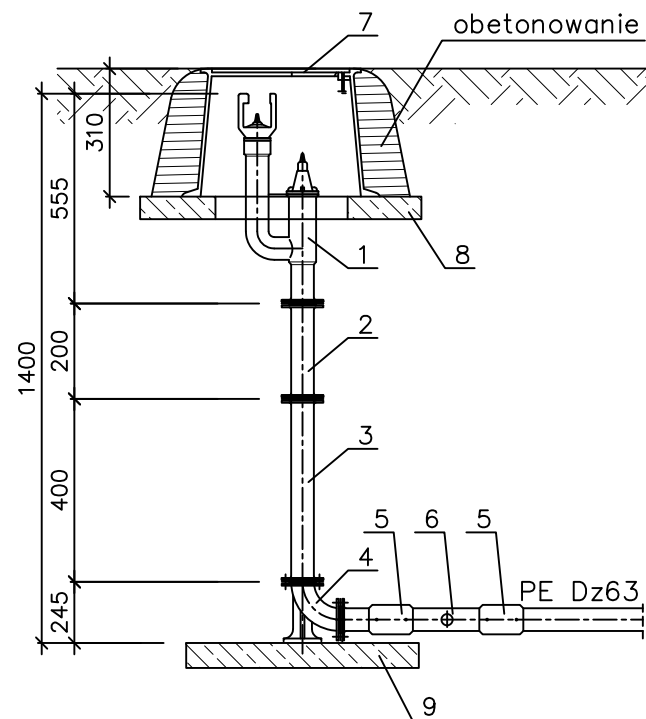

RZUT POZIOMY

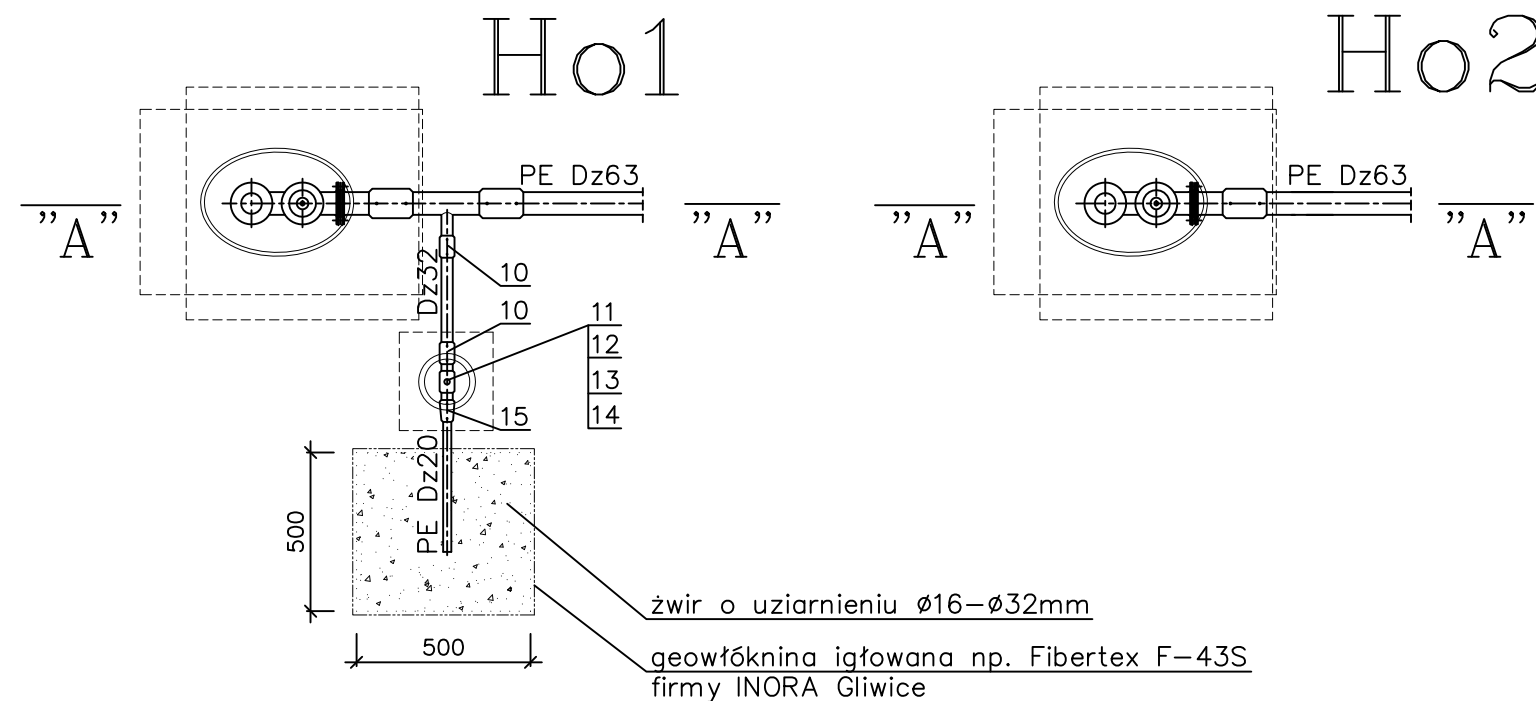

Zestawienie elementów hydrantu Ho1

Nr	Wyszczególnienie	Jedn.	Ilość	Producent	Nr katalogowy
1	hydrant ogrodowy Dn50	szt.	1	HAWLE	5081
2	łącznik dwukołnierzowy z żeliwa sferoidalnego epoksydowanego Dn50, L=200mm	szt.	1	HAWLE	8500
3	łącznik dwukołnierzowy z żeliwa sferoidalnego epoksydowanego Dn50, L=400mm	szt.	1	HAWLE	8500
4	kolano kołnierzowe ze stopką Dn50-90°	szt.	1	HAWLE	290
5	mufa elektrooporowa MB/UB, FRIALEN SDR11 d63	szt.	2	FRIATEC	T-612 685
6	trójnik redukcyjny PE Dz63/Dz32	szt.	1	FRIATEC	3252485328
7	skrzynka żeliwna do hydrantów	szt.	1	HAWLE	1950
8	prefabrykat betonowy do skrzynki do hydrantów	szt.	1		
9	prefabrykat betonowy /płyta chodnikowa/	szt.	1		
10	mufa elektrooporowa MB/UB, FRIALEN SDR11 d32	szt.	2	FRIATEC	T-612 682
11	zasuwa 1" z króćcami PE Dz32 do zgrzewania	szt.	1	HAWLE	4050
12	skrzynka uliczna do zasów domowych	szt.	1	HAWLE	1750
13	teleskopowa obudowa do zasów domowych	szt.	1	HAWLE	9601
14	prefabrykat betonowy pod skrzynkę uliczną do przyłączy domowych	szt.	1		
15	mufa elektrooporowa redukcyjna Dz32/Dz20	szt.	1	FRIATEC	T-615 386

Zestawienie elementów hydrantu Ho2

Nr	Wyszczególnienie	Jedn.	Ilość	Producent	Nr katalogowy
1	hydrant ogrodowy Dn50	szt.	1	HAWLE	5081
2	łącznik dwukołnierzowy z żeliwa sferoidalnego epoksydowanego Dn50, L=200mm	szt.	1	HAWLE	8500
3	łącznik dwukołnierzowy z żeliwa sferoidalnego epoksydowanego Dn50, L=400mm	szt.	1	HAWLE	8500
4	kolano kołnierzowe ze stopką Dn50-90°	szt.	1	HAWLE	290
5	mufa elektrooporowa MB/UB, FRIALEN SDR11 d63	szt.	1	FRIATEC	T-612 685
7	skrzynka żeliwna do hydrantów	szt.	1	HAWLE	1950
8	prefabrykat betonowy do skrzynki do hydrantów	szt.	1		
9	prefabrykat betonowy /płyta chodnikowa/	szt.	1		

Uwagi:

- Połączenia kołnierzowe zabudowane w ziemi zabezpieczyć folią termokurczliwą
- Żwirową warstwę chłonną o wymiarach 50x50x50cm oddzielić od gruntu rodzimego geowłókniną.

LENA DESIGN STUDIO		AGNIESZKA PARCZEWSKA PRACOWNIA PROJEKTOWA
34-325 ŁODYGOWICE SPORTOWA 25		TEL. 6404 22 36 97
WSZELKIE PRAWA ZASTRZEŻONE DOKONYWANIE NA RYSUNKU ZMIAN, POPRAWEK, UZUPELNIENI I TP. ORAZ JEGO ROZPOWYSZCZNIANIE BEZ ZGODY JEDNOSTKI AUTORSKIEJ JEST ZABRONIONE		
INWESTOR:	URZĄD MIASTA CIESZYN Cieszyn	
TEMAT OPRACOWANIA:	PROJEKT BUDOWLANY REWALORYZACJI WZGÓRZA ZAMKOWEGO W CIESZYNIE	
ADRES INWESTYCJI:	WZGÓRZE ZAMKOWE CIESZYN	
TYTUŁ RYSUNKU:	HYDRANT OGRODOWY DN50	
PROJEKTANT:	MGR INŻ. JERZY JARZĄB NR UPR: 570/01 UW Katowice	
SPRAWDZAJĄCY:	MGR INŻ. ANNA JARZĄB NR UPR: 359/01 UW Katowice	
BRANŻA:	SIECI I INSTALACJE WOD-KAN	NR ARKUSZA: WK-8
FAZA:	PROJEKT BUDOWLANY	SKALA:
PROJEKT NR:	01/2004/PW	DATA: LISTOPAD 2008