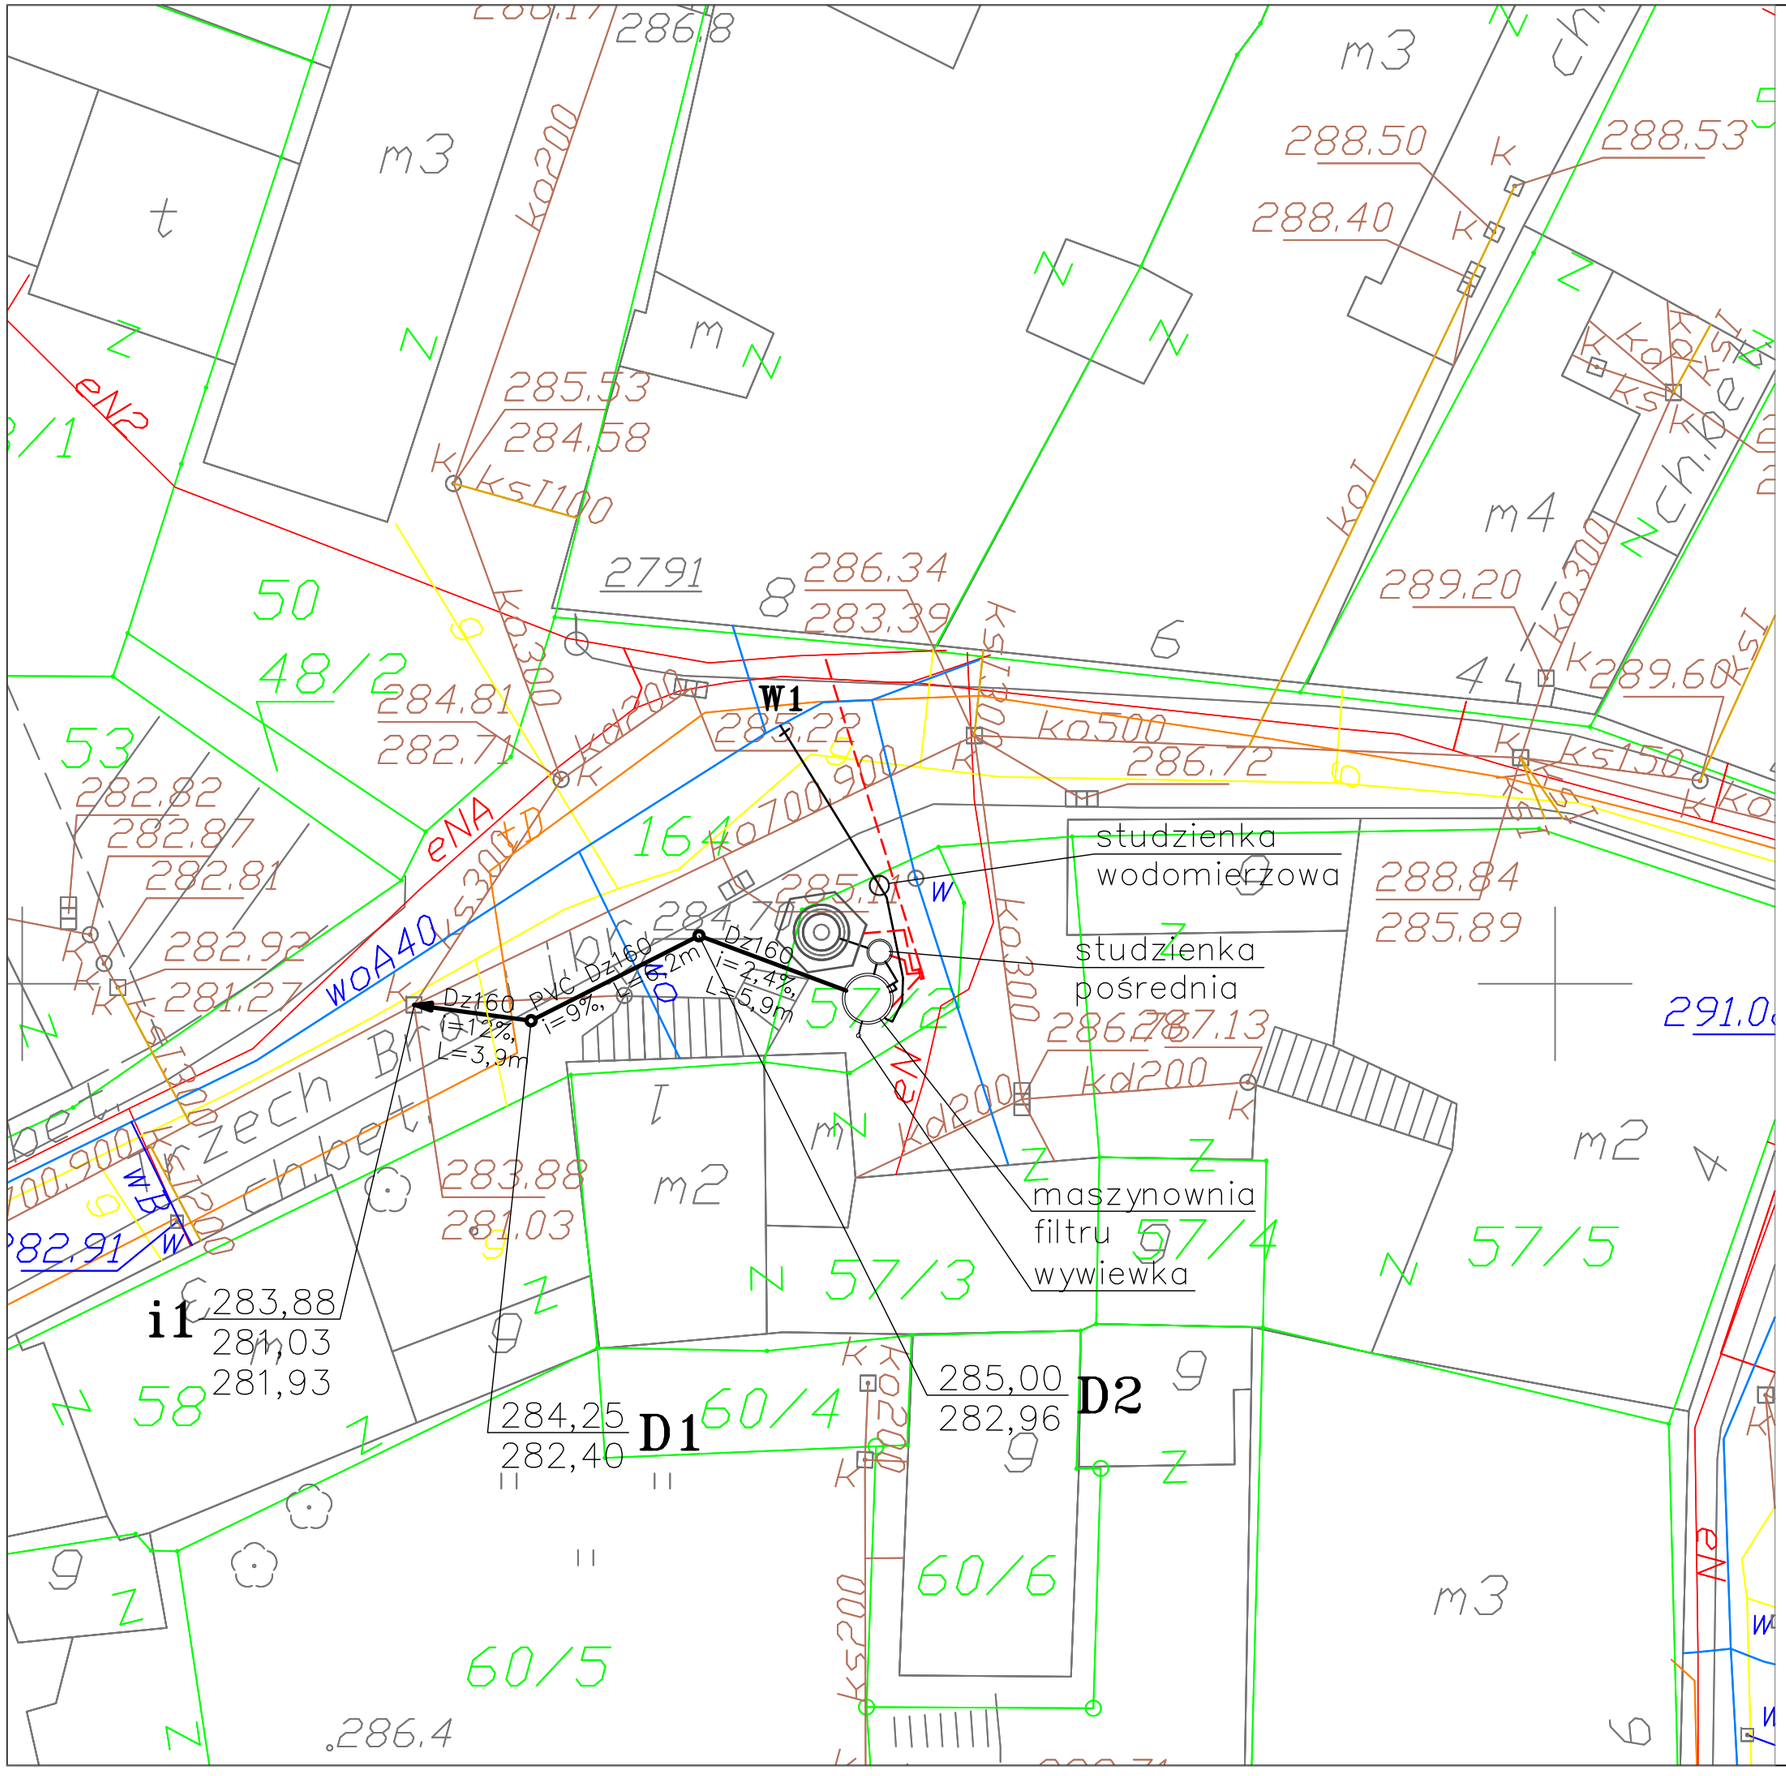

Województwo	*śląskie*
Powiat	*cieszyński*
Miasto	*Cieszyn*
Obręb	*43*
L.ks.zlec.	*32/2009*
KERG.	*899-137/2009*

Podkład mapy jest podstawą opracowania zgodnym z orginałem nr 889-137/2009 z dn 3 lipca 2009 MODGiK Cieszyn Sekacja mapy- 541.323.141

Legenda

- istn. gazociąg
- istn. kanalizacja
- istn. kable NN
- istn. wodociąg
- proj. przyłącze wodociągowe
- proj. instalacja zasilania i obiegu wody
- proj. kanał odwodnieniowy
- proj. linia kablowa NN (zalicznikowa)
- proj. rurociąg wywiewny
- granica działki
- istn. Studnia Trzech Braci

MIASTOPROJEKT CIESZYN spółka z o.o.		
Branża: Instalacje wod.-kan.		*Cn* 344
Faza: Projekt budowlano-wykonawczy		
Obiekt: Remont Zabytku Studnia Trzech Braci w Cieszynie		
Treść rysunku: Projekt zagospodarowania terenu		
Data wykonania: 01.2010	*Skala:* 1:200	
Autor projektu: mgr inż. J. Jarząb		
Współpraca:		
Opracował: mgr inż. J. Jarząb		
Sprawdzał: mgr inż. A. Jarząb		
Prezes zarządu: inż. S. Serafin		
Pow. Matrycy w m²:	*Rys. nr:* K-2	
Licencja # 1243352		