


# ORIENTACJA

Sekcja Mapy - 541.323 Skala - 1:10000

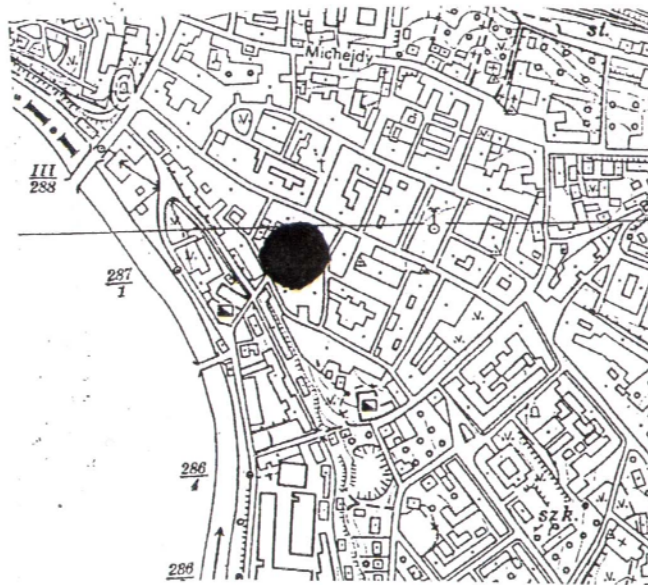

<b>MIASTOPROJEKT CIESZYN</b> spółka z o.o.	
Branża: Instalacje wod.-kan.	Cn 344
Faza: Projekt budowlano-wykonawczy	
Obiekt: Remont Zabytku Studnia Trzech Braci w Cieszynie	
Treść rysunku: Orientacja	
Data wykonania: 01.2010	Skala: 1:10000
Autor projektu: mgr inż. J. Jarząb	
Współpraca:	
Opracował: mgr inż. J. Jarząb	
Sprawdzał: mgr inż. A. Jarząb	
Prezes zarządu: inż. S. Serafin	
Pow. Matrycy w nr.:	Rys. nr: W-1
Licencja # 1243352	