


# ORIENTACJA

Sekcja Mapy - 541.323 Skala - 1:10000

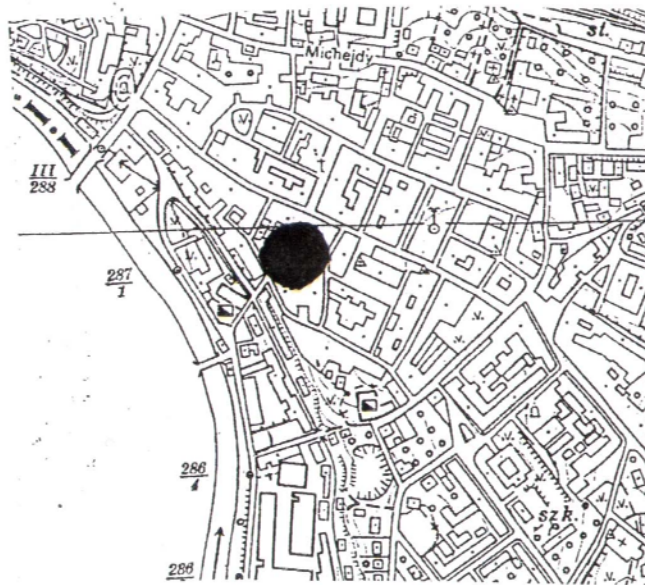

|                                                            |                |
|------------------------------------------------------------|----------------|
| <b>MIASTOPROJEKT CIESZYN</b><br>spółka z o.o.              |                |
| Branża: Instalacje wod.-kan.                               | Cn 344         |
| Faza: Projekt budowlano-wykonawczy                         |                |
| Obiekt: Remont Zabytku Studnia Trzech Braci<br>w Cieszynie |                |
| Treść rysunku: Orientacja                                  |                |
| Data wykonania: 01.2010                                    | Skala: 1:10000 |
| Autor projektu: mgr inż. J. Jarząb                         |                |
| Współpraca:                                                |                |
| Opracował: mgr inż. J. Jarząb                              |                |
| Sprawdzał: mgr inż. A. Jarząb                              |                |
| Prezes zarządu: inż. S. Serafin                            |                |
| Pow. Matrycy w nr:                                         | Rys. nr: K-1   |
| Licencja # 1243352                                         |                |