


ZAŁĄCZNIK DO PLANU SYTUACYJNEGO

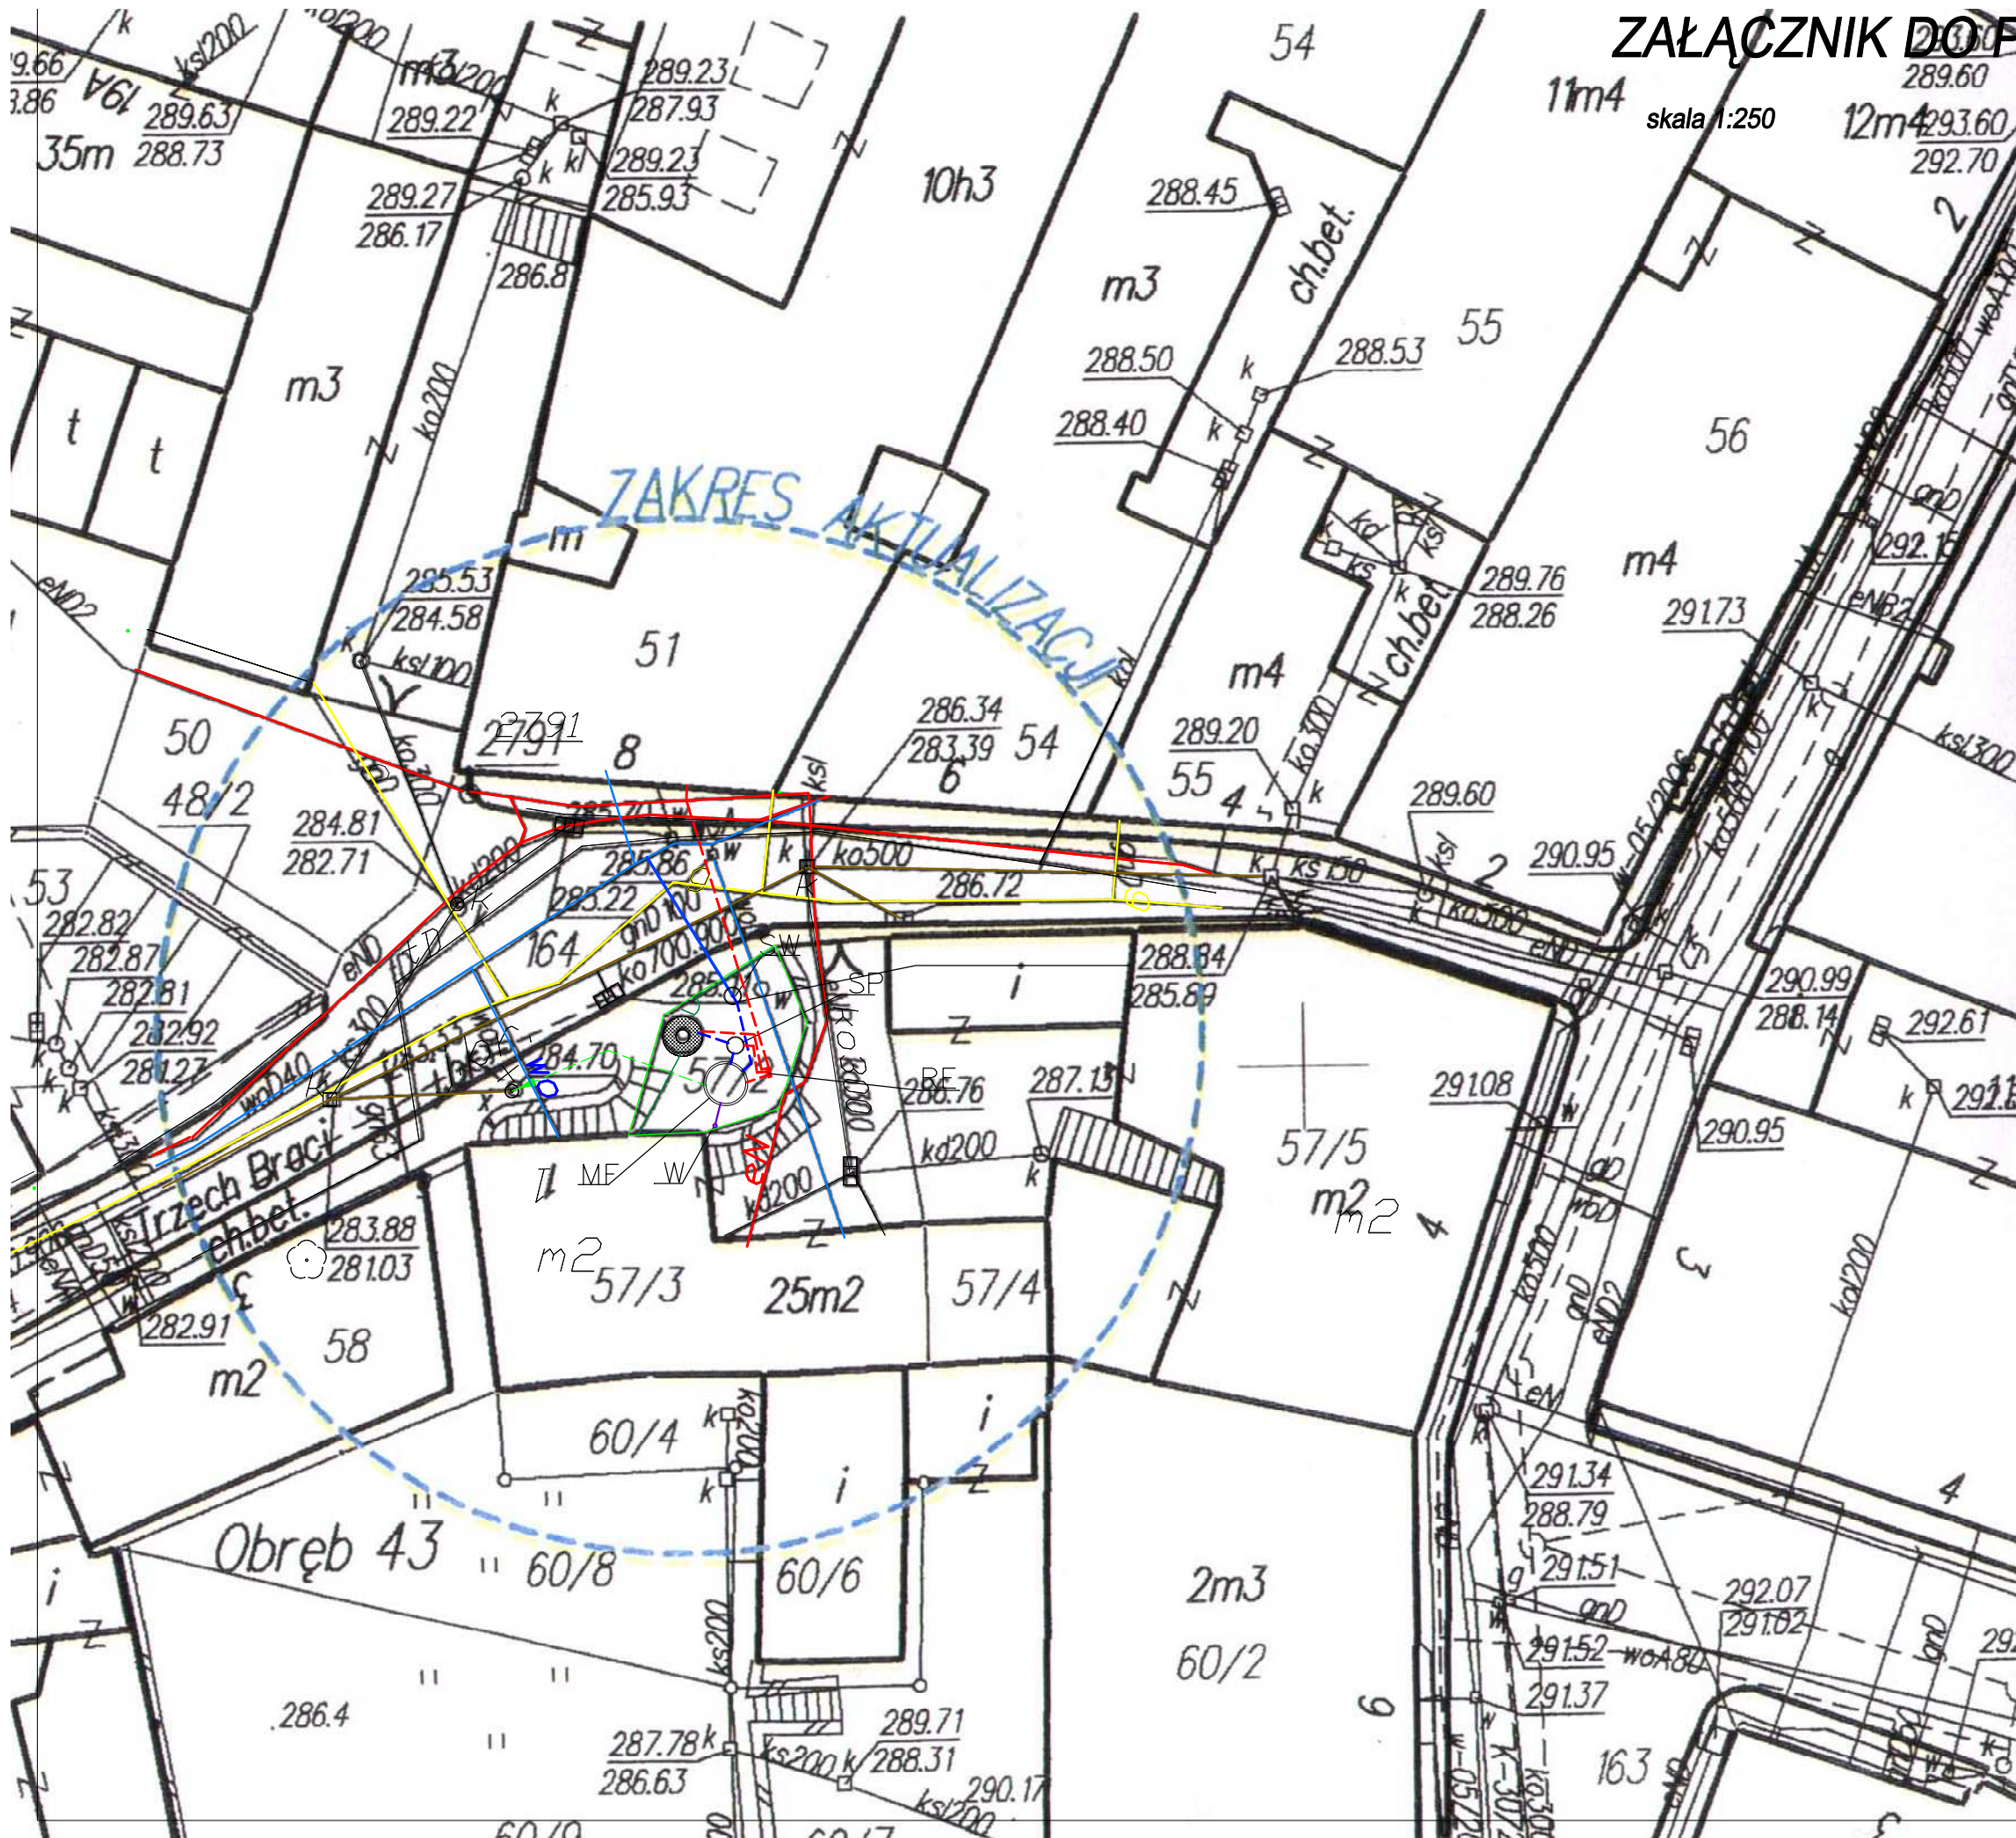

skala 1:250

Województwo śląskie
 Powiat cieszyński
 Miasto Cieszyn
 Obręb 43
 L.ks.zlec. 32/2009
 KERG. 899-137/2009

Podkład mapy jest podstawą opracowania
 zgodnym z oryginałem nr 889-137/2009
 z dn 3 lipca 2009 MODGIK Cieszyn
 Sekcja mapy- 541.323.141

- Legenda
- istn. sieć gazu
 - istn. kanalizacja
 - istn. kable NN
 - istn. wodociąg
 - proj. przyłącze wodociągowe
 - proj. instalacja zasilania i obiegu wody
 - proj. kanał odwodnieniowy
 - proj. linia kablowa NN (zalicznikowa)
 - proj. rurociąg wywiewny
 - SW proj. studzienka wodomierzowa
 - SP proj. studzienka pośrednia
 - MF proj. maszynownia filtra
 - RE proj. rozdzielnia elektryczna na fundamencie
 - W proj. wywiewka
 - granica działki
 - istn. balustrada ogrodzenia
 - istn. Studnia Trzech Braci

MIASTOPROJEKT CIESZYN spółka z o.o.	
Branża: Architektura	Cn 344
Faza: Projekt Budowlano Wykonawczy	
Obiekt: Remont Zabytkowej Studni Trzech Braci w Cieszynie dz. 57/2	
Treść rysunku: Zącznik do planu sytuacyjnego	
Data wykonania: 01.2010	Skala: 1:250
Autor projektu: mgr inż. arch. L. Gross	
Współpraca:	
Opracował: mgr inż. B. Dejnaka	
Sprawdzał: mgr inż. R. Raszka	
Prezes zarządu: inż. S. Serafin	
Pow. Matrycy w m: 2	Rys. nr: 1A
Licencja # 1243352	