


PRZEKRÓJ A-A  
skala 1:20

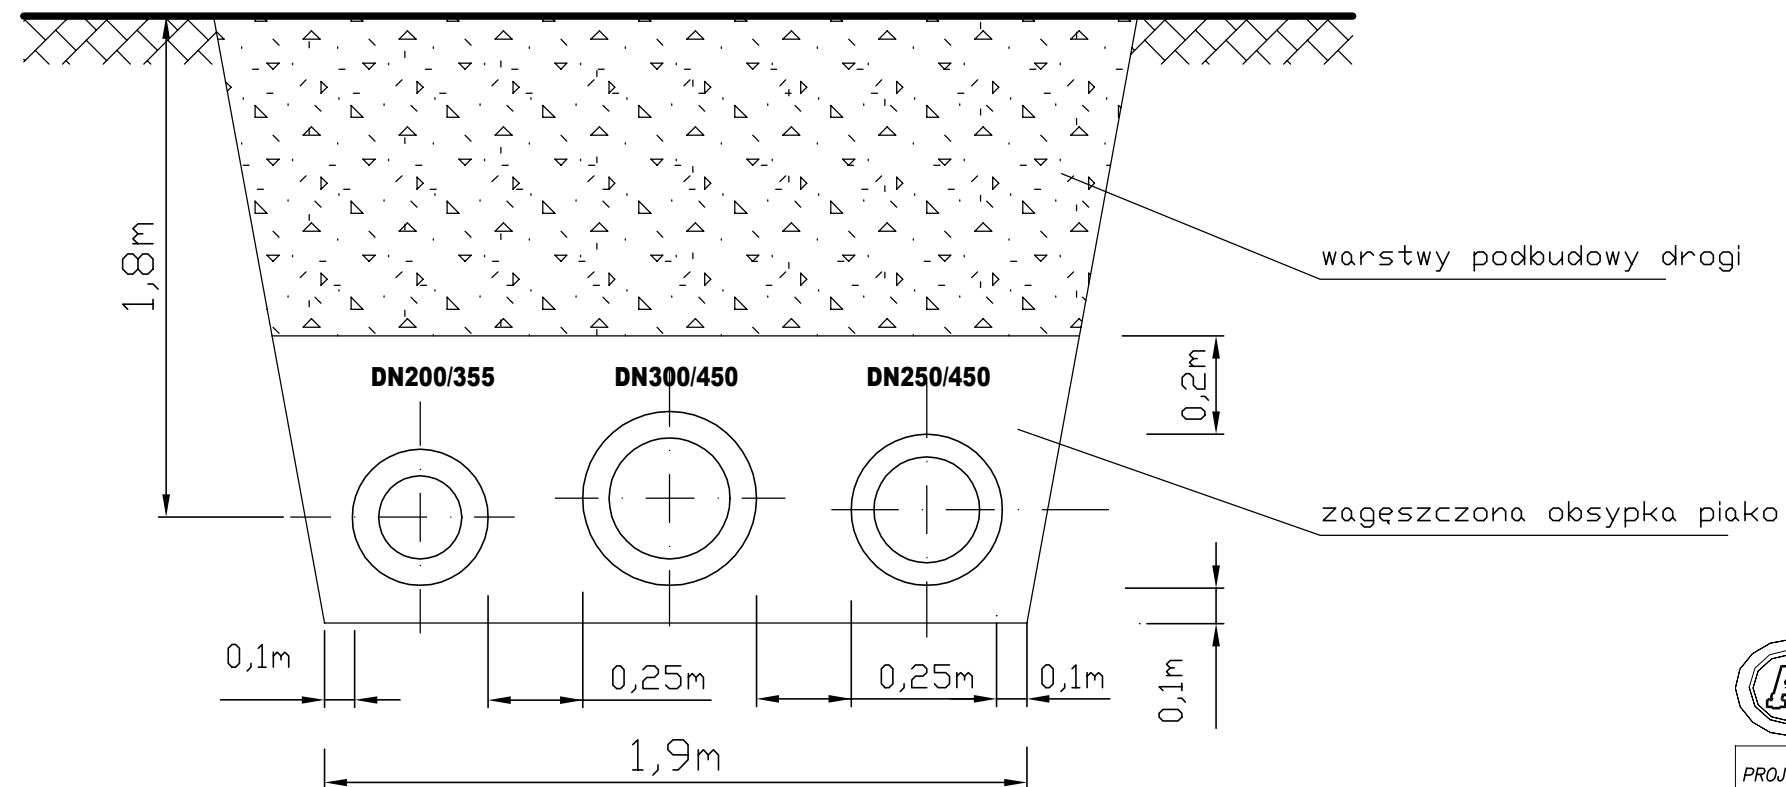

 Biuro Projektów <b>A-PROPOL</b> S.C. 44-121 Gilwice ul.Gomułki 2 tel. (0-32) 270-88-31		DATA Październik 2009	NUMER KOMPLETU
PROJEKTOWAŁ mgr inż. Bogdan Liszka upr. bud. nr 66/92 B-B		INWESTOR Miejski Zarząd Dróg ul. Liburnia 4, 43-400 Cieszyń	
OPRACOWAŁ		INWESTYCJA: Budowa nowego połączenia komunikacyjnego ulicy Frysztańskiej z ulicą Mała Łąka na podstawie opracowanej koncepcji	
SPRAWDZIŁ		OBIEKT Projekt budowlany przebudowy magistrali ciepłowniczej "Północ" na odcinku kolidującym z nowoprojektowanym połączeniem ulicy Frysztańskiej z ulicą Mała Łąka w Cieszyń.	NR PROJ. AP-7206/ 266-C/2009
SKALA	BRANŻA instalacyjno- inżynieryjna	STADIUM PW	TREŚĆ RYS. <b>Przeście siecią ciepłą pod projektowaną ulicą</b> <b>5</b>